


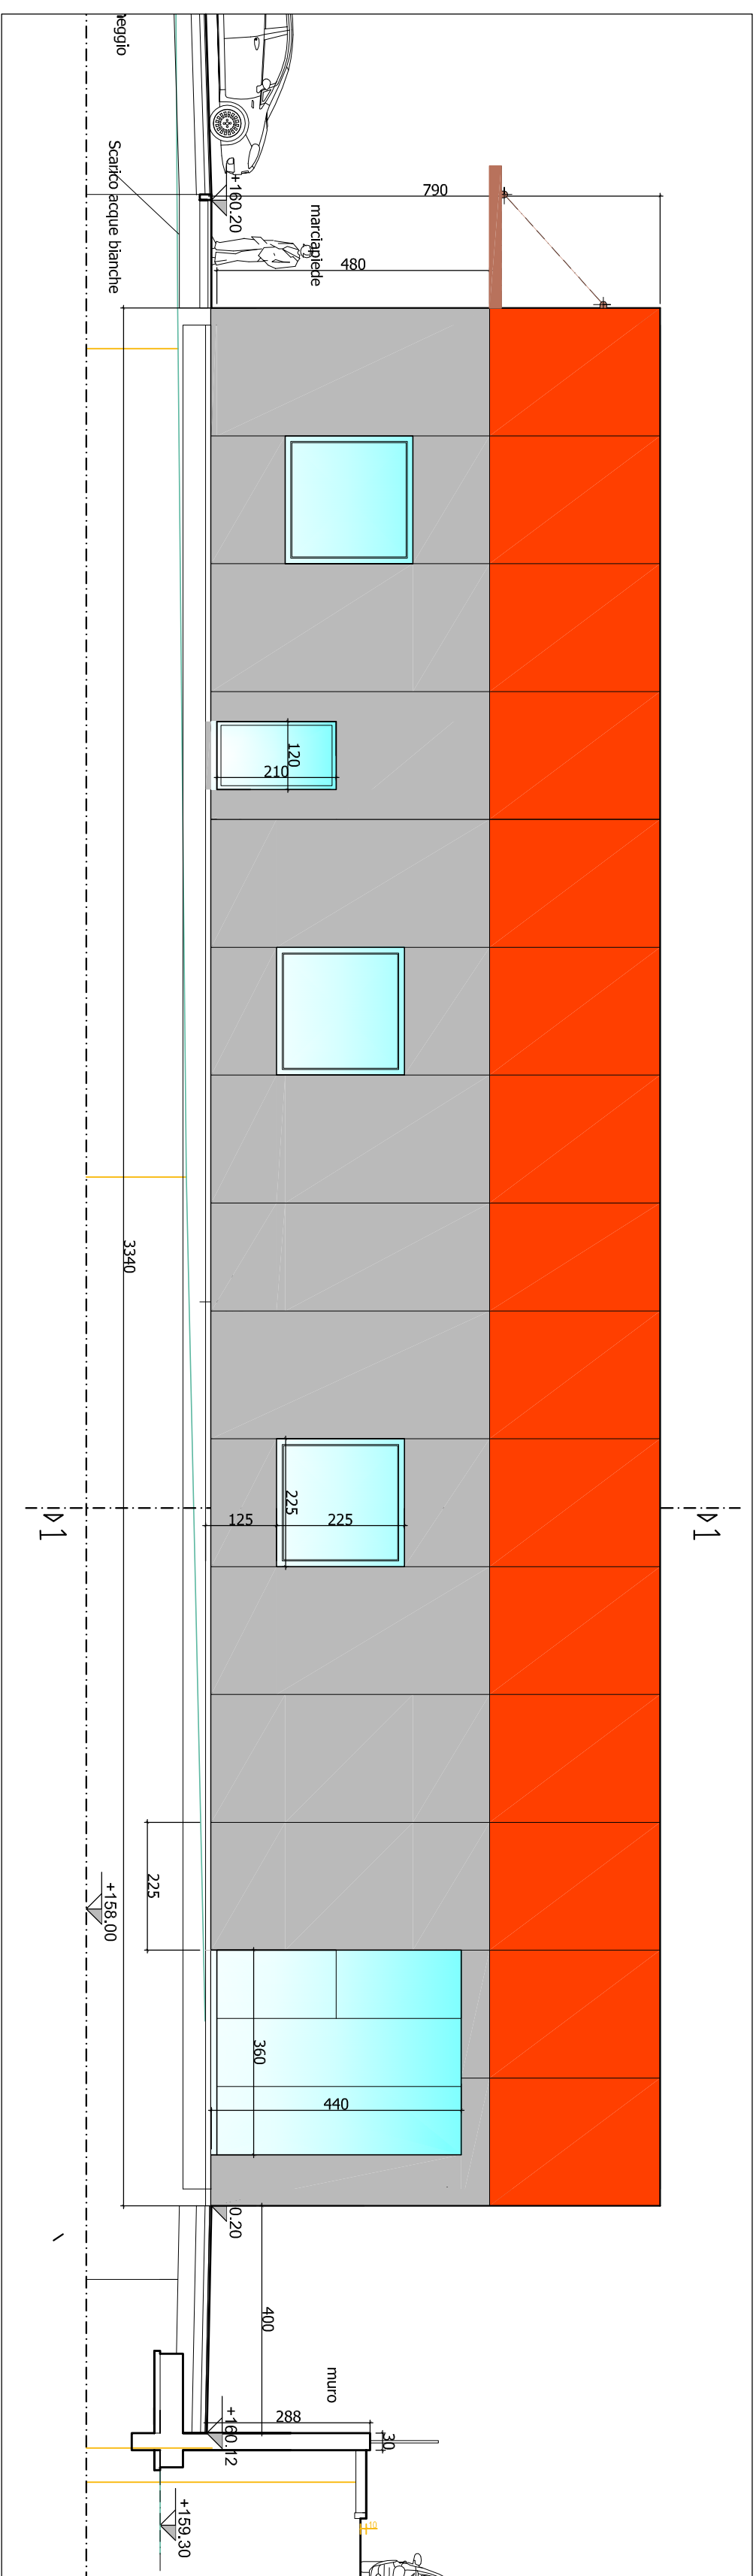


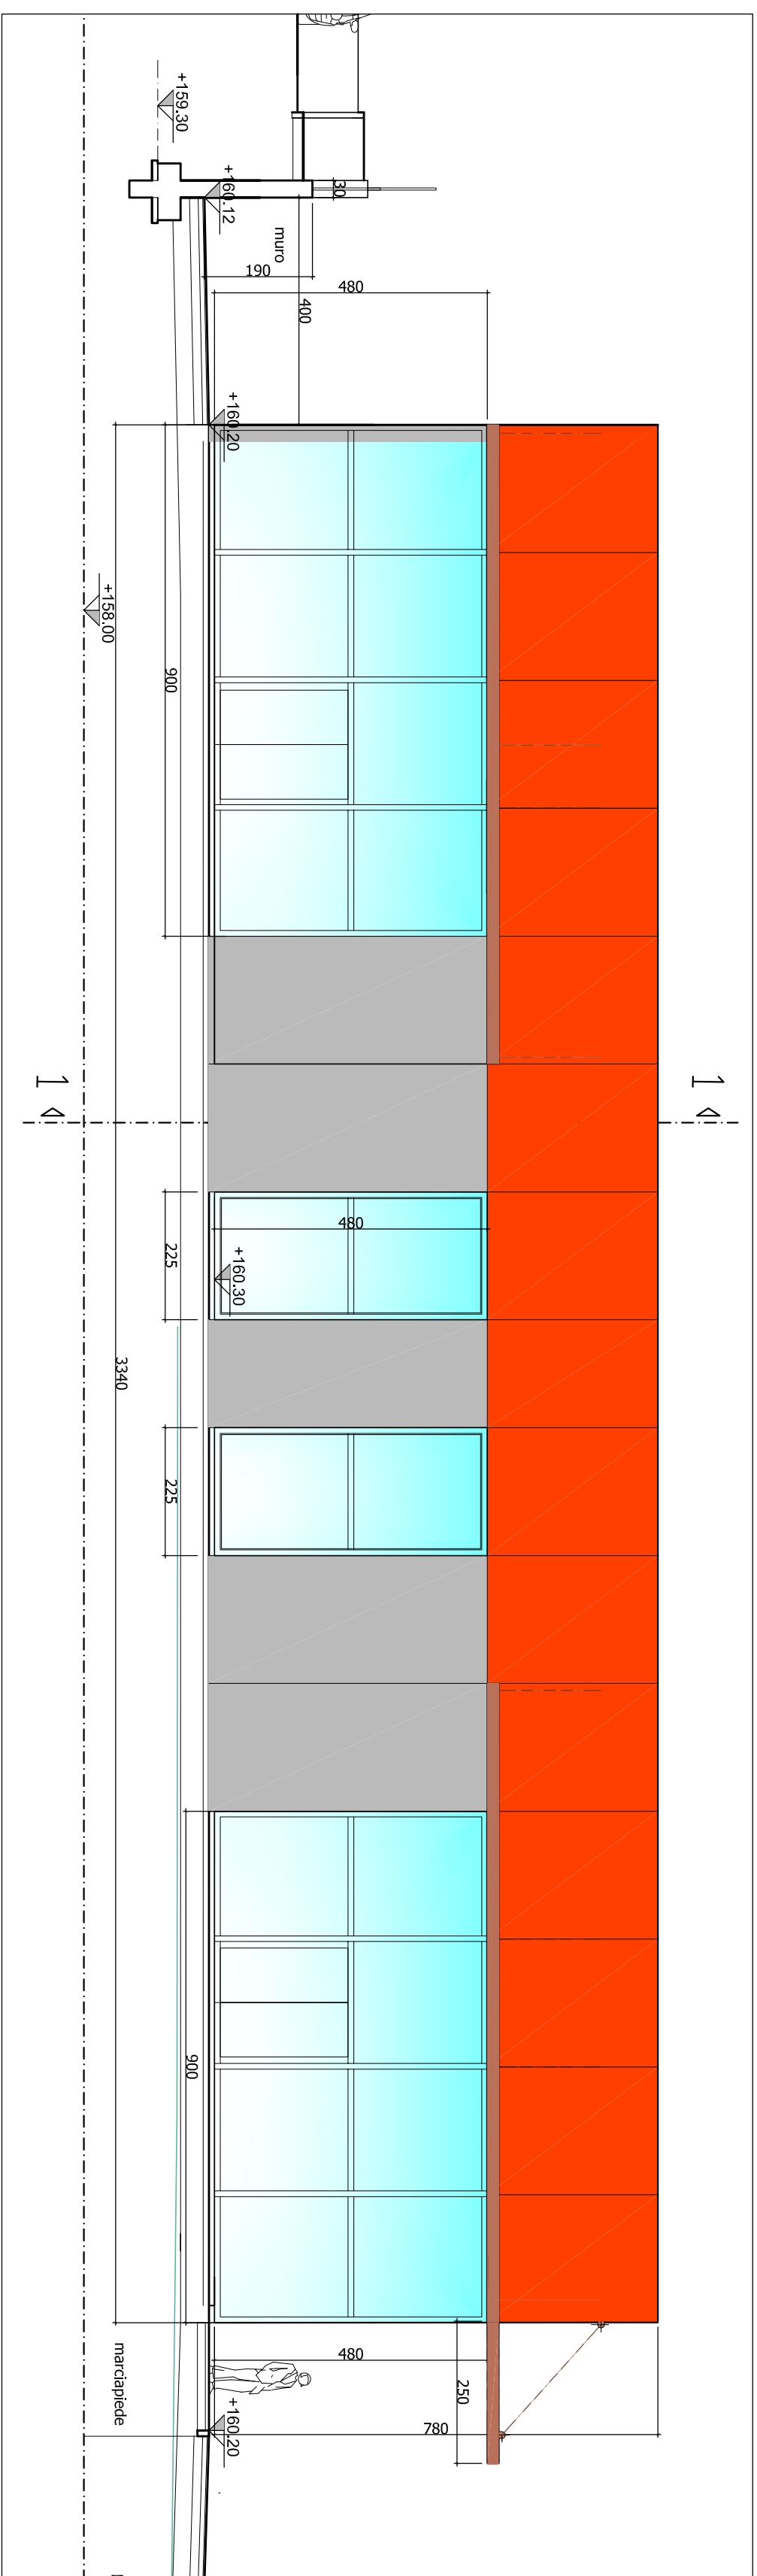

REGIONE PIEMONTE

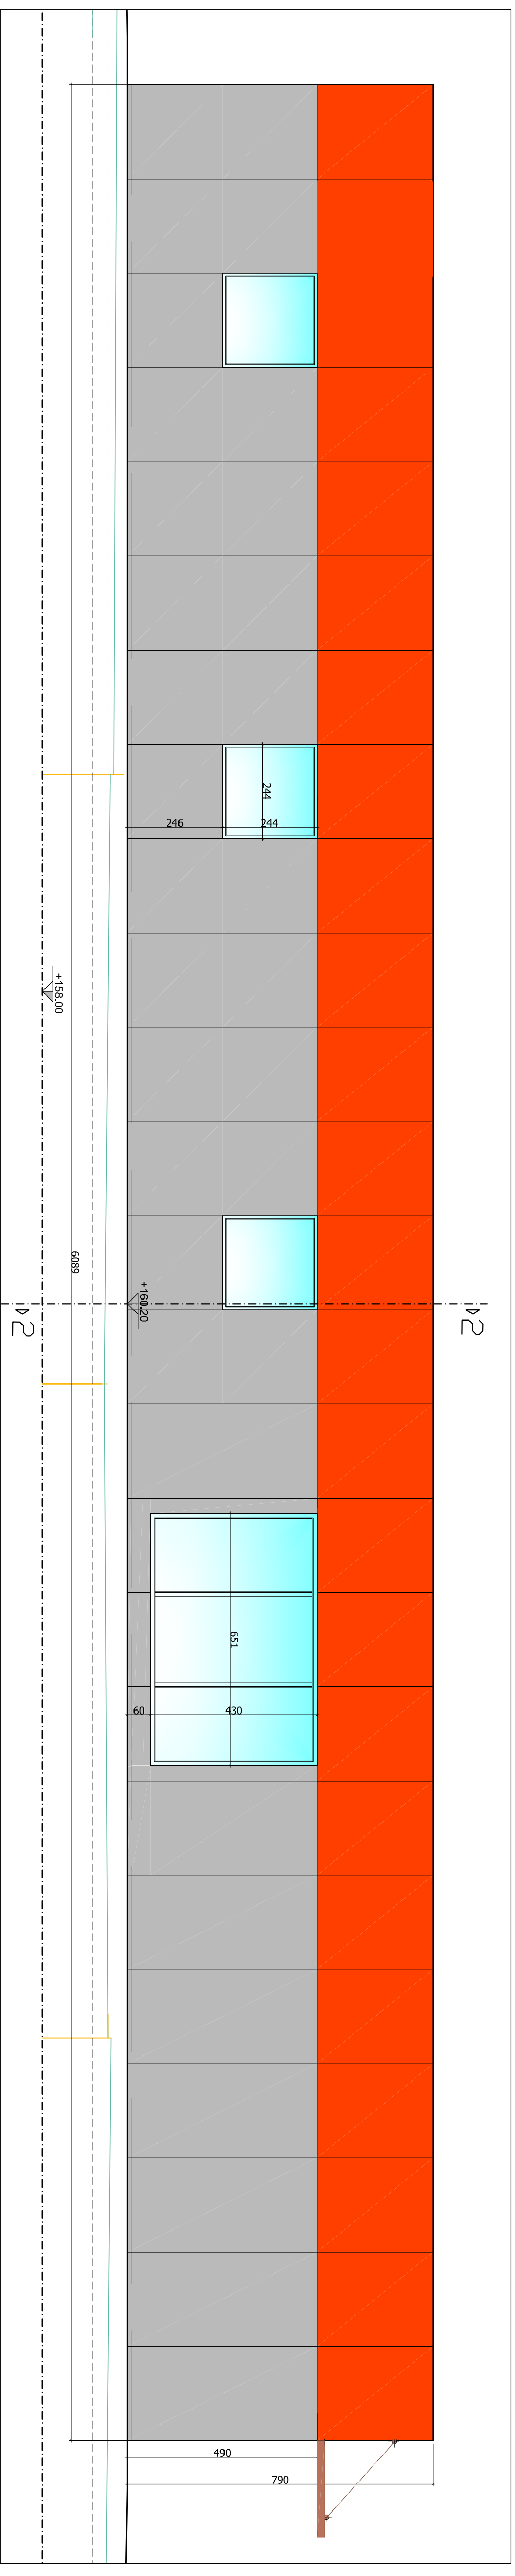

COMUNE DI VILLALVERNIA

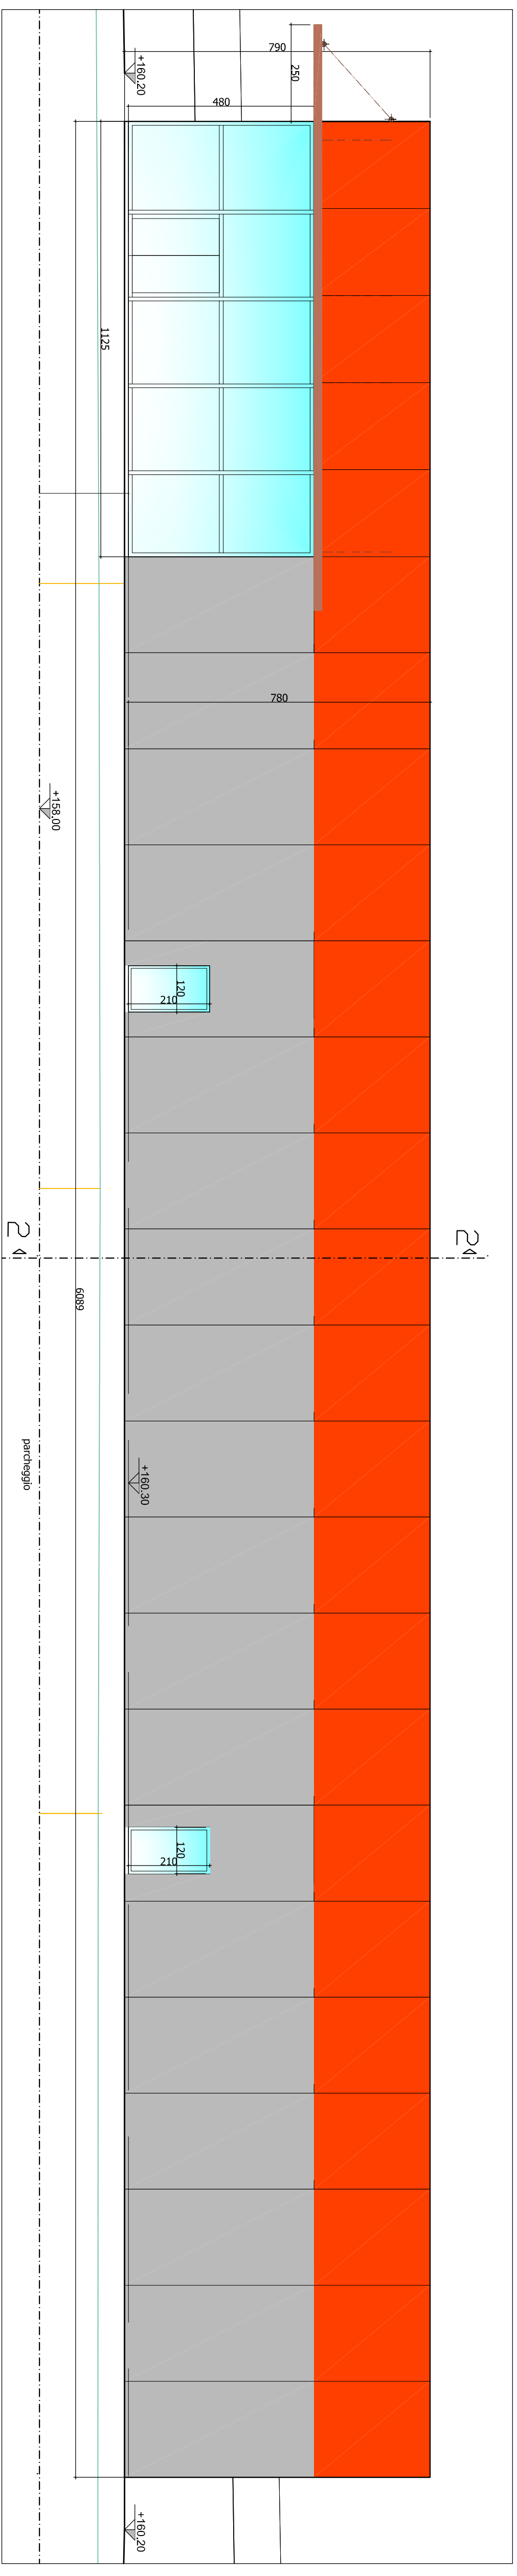


**PROVINCIA
DI
ALESSANDRIA**

PROGETTO
REALIZZAZIONE EDIFICIO AD USO COMMERCIALE
E SISTEMAZIONE AREA ESTERNA
ex SS 35 bis dei Giovi, Villaveria (AL)

ex SS 35 bis dei Giovi, Villalvernia (AL)

STATO PROGETTO

Argomento: PROSPETTI	Tavola: 10
Comitente: Società IMMOBILIARE VILLALVERNA SRLS Rappresentante legale: Gianpaolo Mauro Via Verdi n. 2, 15057 Torino (AL) P.IVA: 1102621460066	Data: Giugno 2020
Progettista: Arch. Brigida Gallo Via Battole n. 2, 15057 Rivale Scrivia (AL) tel. 3385291441 mail: arch.gallo@virgilio.it	SCALA: 1:100