


scala 1:200




SEZIONE B-B  
scala 1:100

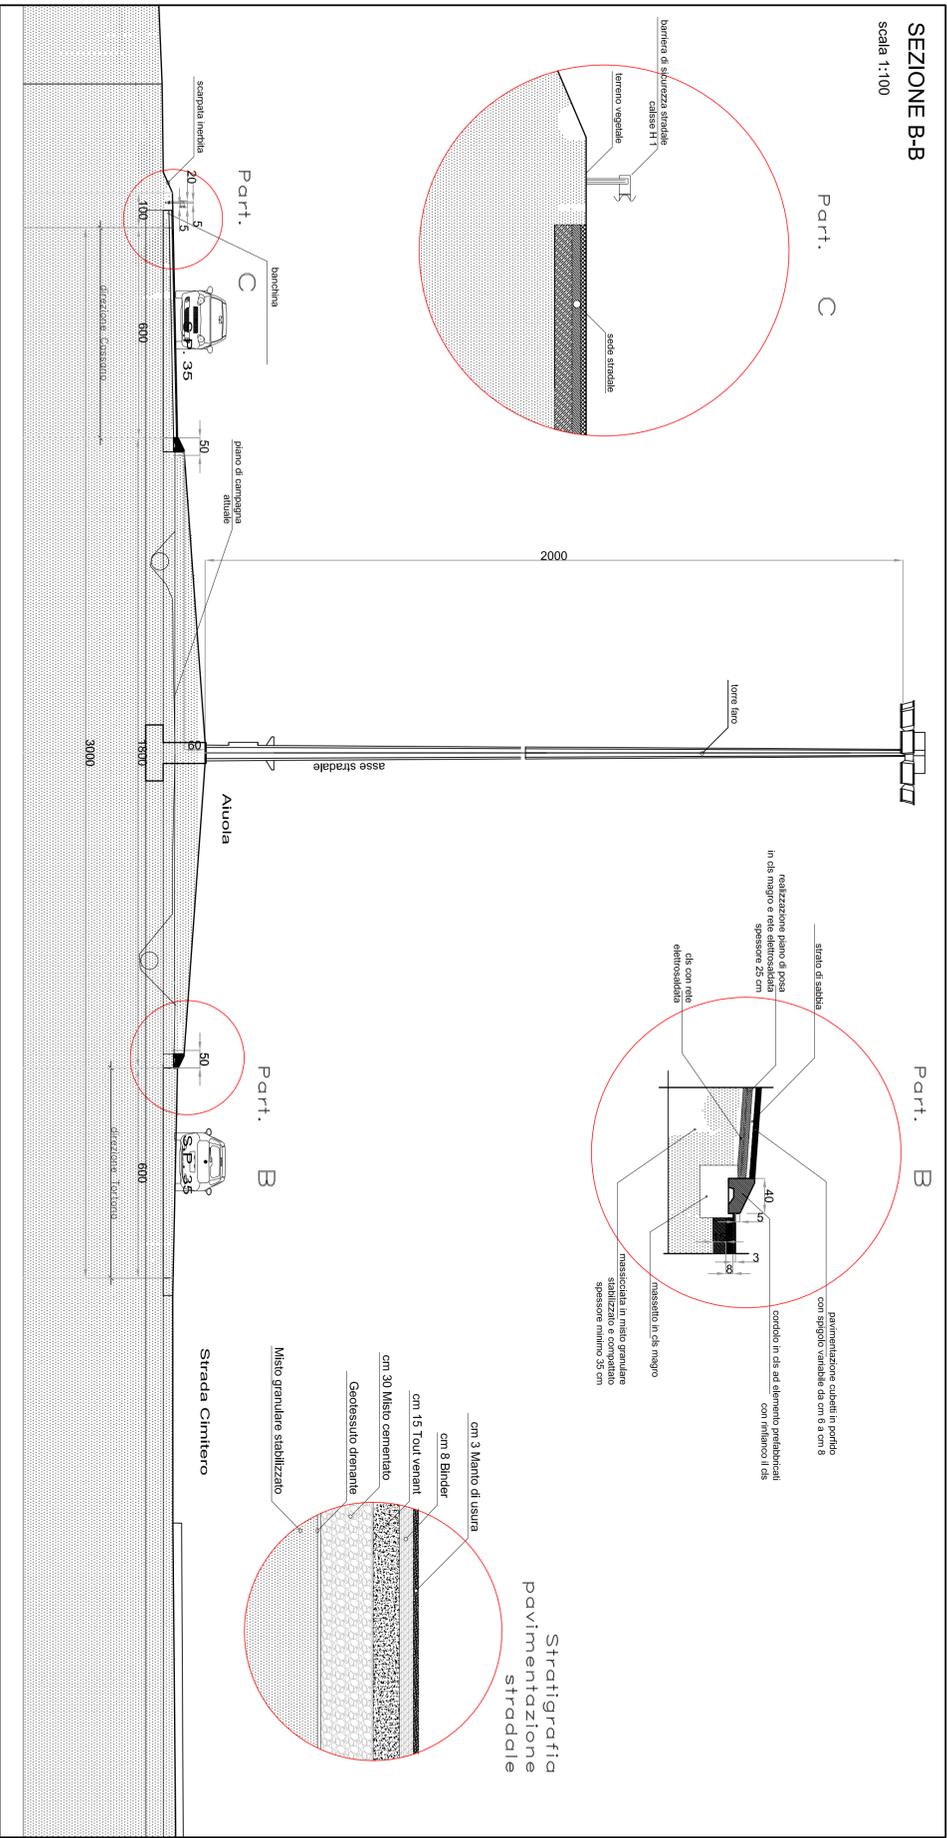


Stratigrafia  
pavimentazione  
stradale

SEZIONE A-A  
scala 1:100

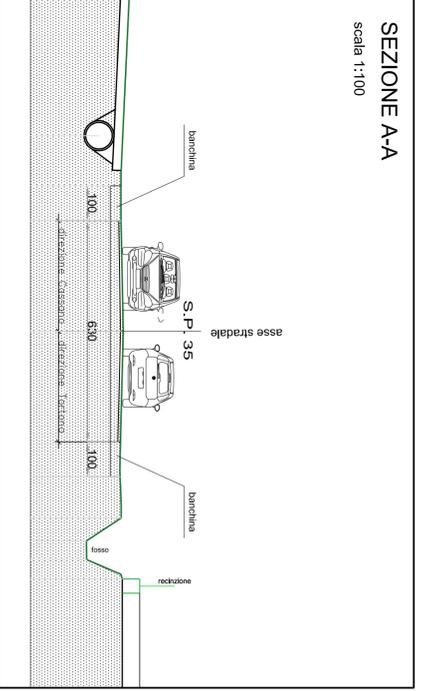

SEZIONE C-C  
scala 1:100

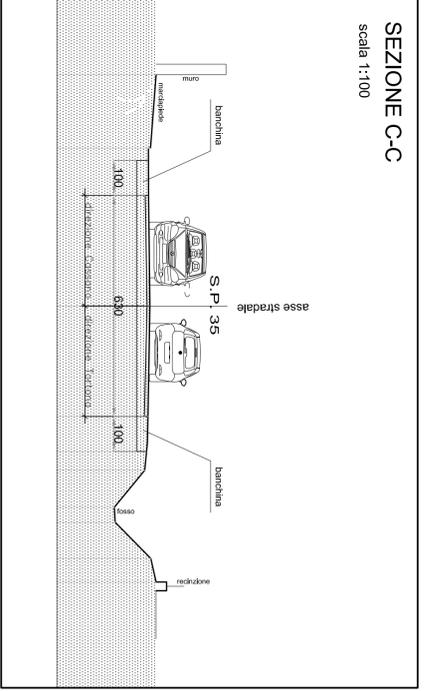

REGIONE PIEMONTE



PROVINCIA  
ALESSANDRIA



COMUNE DI VILLAVERIA

PROGETTO  
**REALIZZAZIONE EDIFICIO AD USO COMMERCIALE  
E SISTEMAZIONE AREA ESTERNA**  
ex SS 35 bis dei Giov., Villaveria (AL)

STATO DI PROGETTO

Argomento:  
PIANTA SEZIONI PARTICOLARI ROTATORIA

Tavola:  
**11**

Committente:  
Società IMMOBILIARE VILLAVERIA SRLS  
Rappresentante legale: Guareglia Mauro  
Via Verdi n. 4 - 15057 Torone (AL)  
P.IVA: 1105241480066

Data: Giugno 2020

Progettista:  
Arch. Brigida Gallo  
Via Belfiore n. 2 - 15057 Rivale Scabia (AL)  
tel. 3385291441 mail: arch.brigidagallo@virgilio.it

SCAL.A. Vaire