

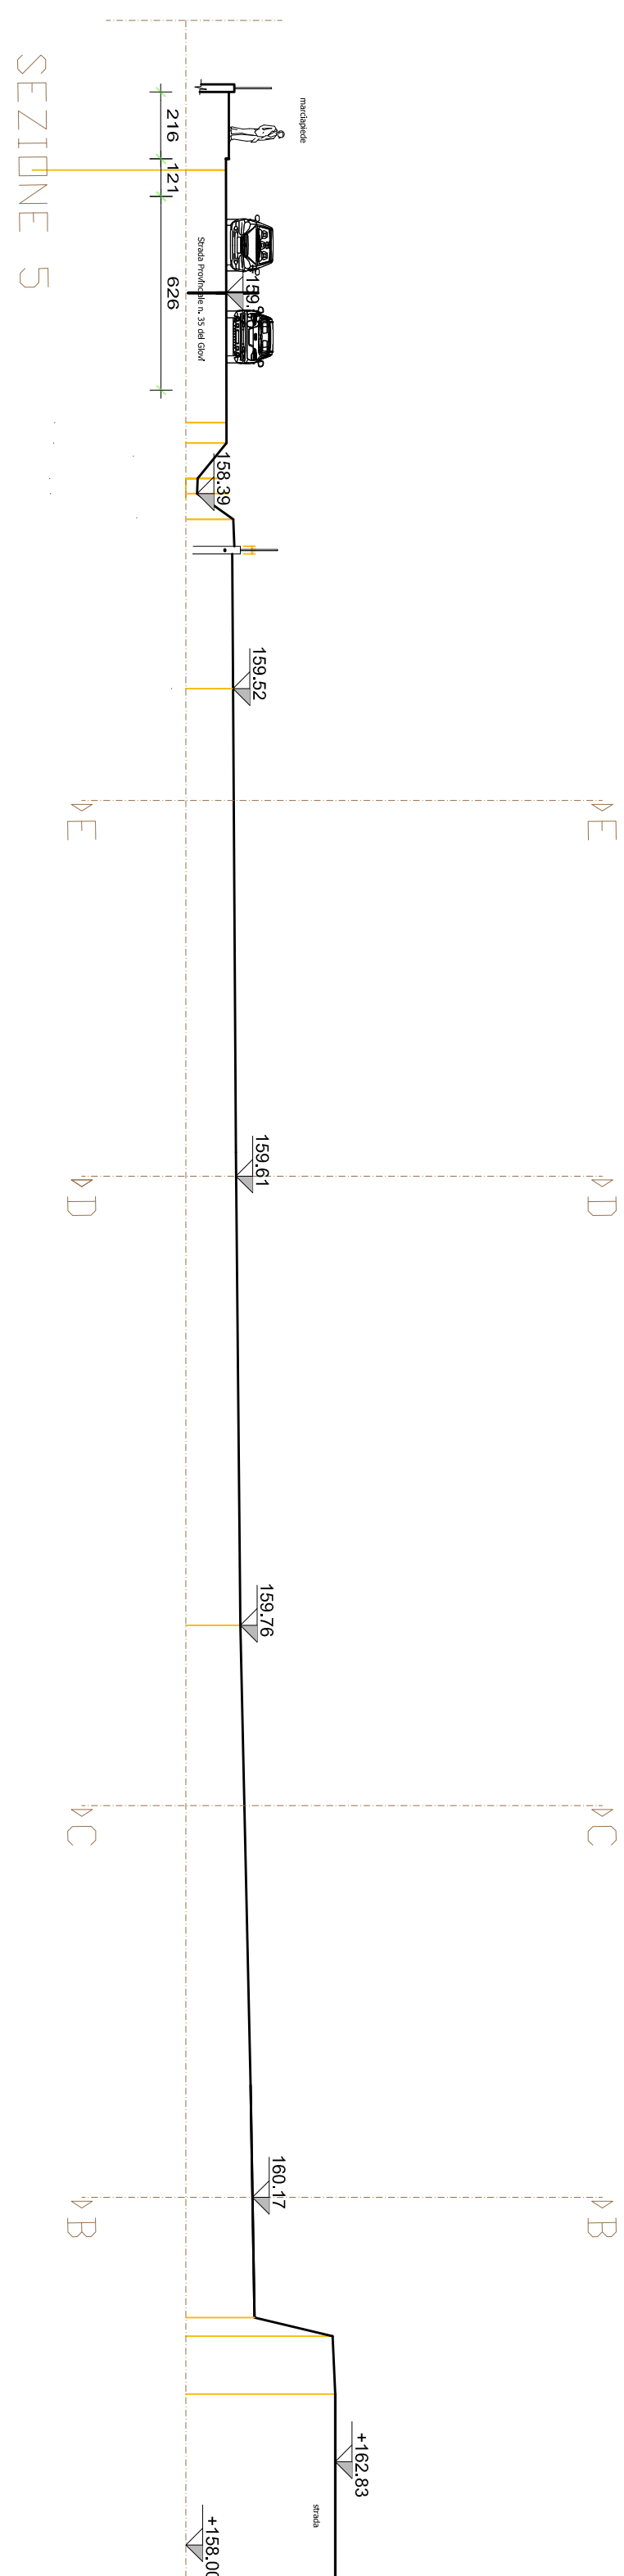
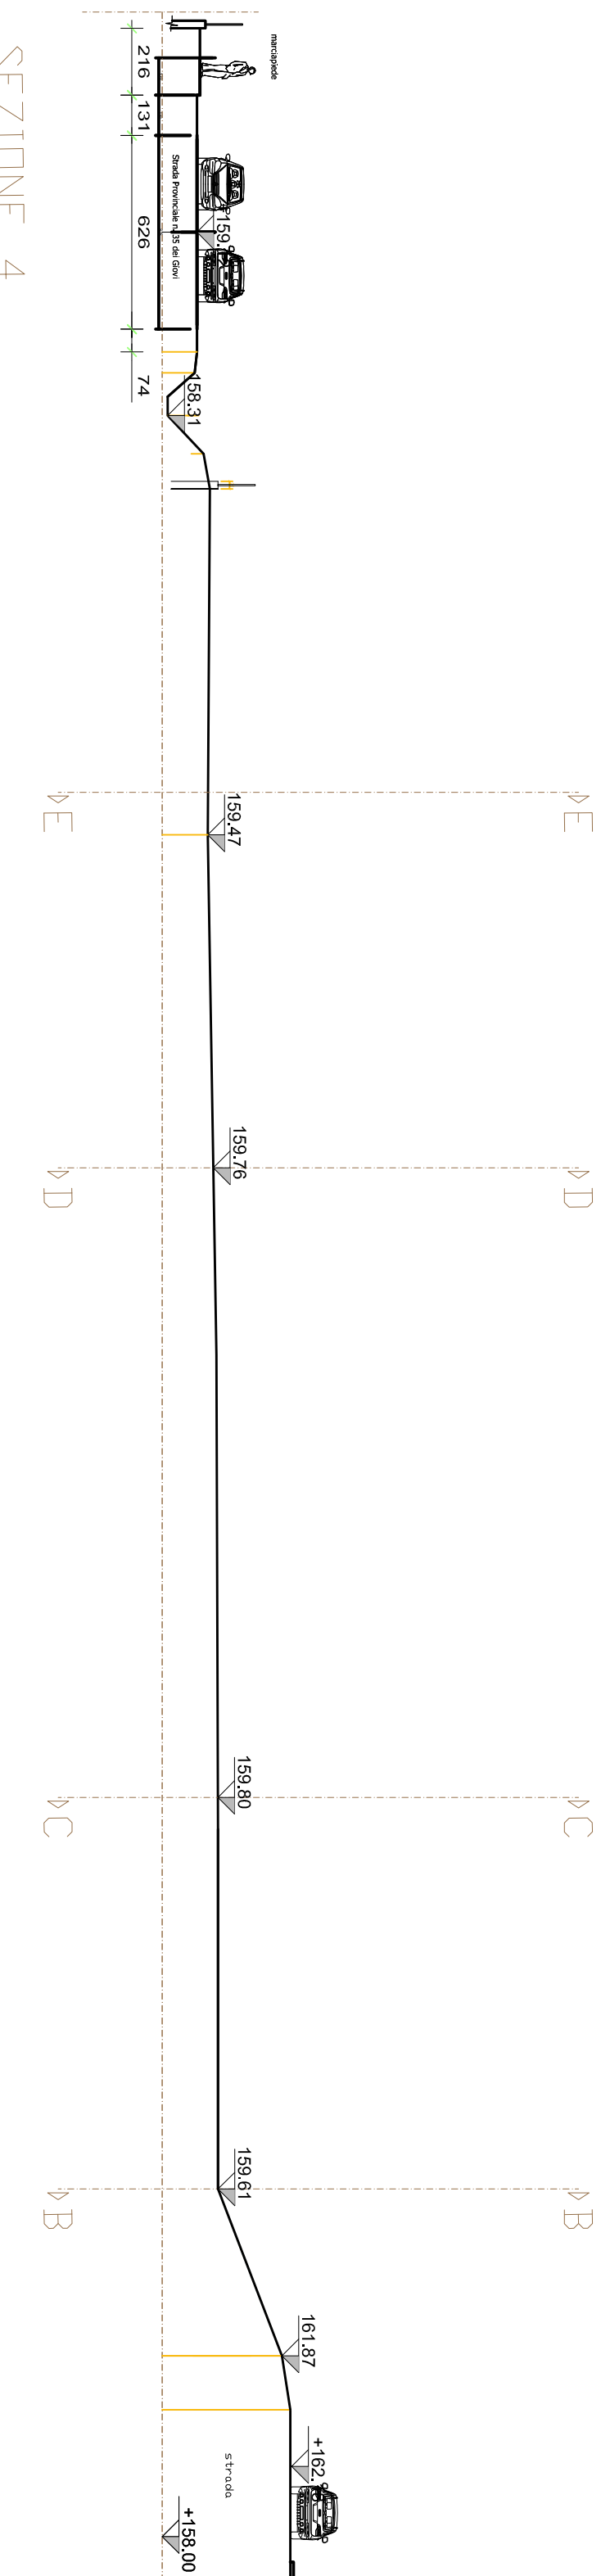


REGIONE PIEMONTE

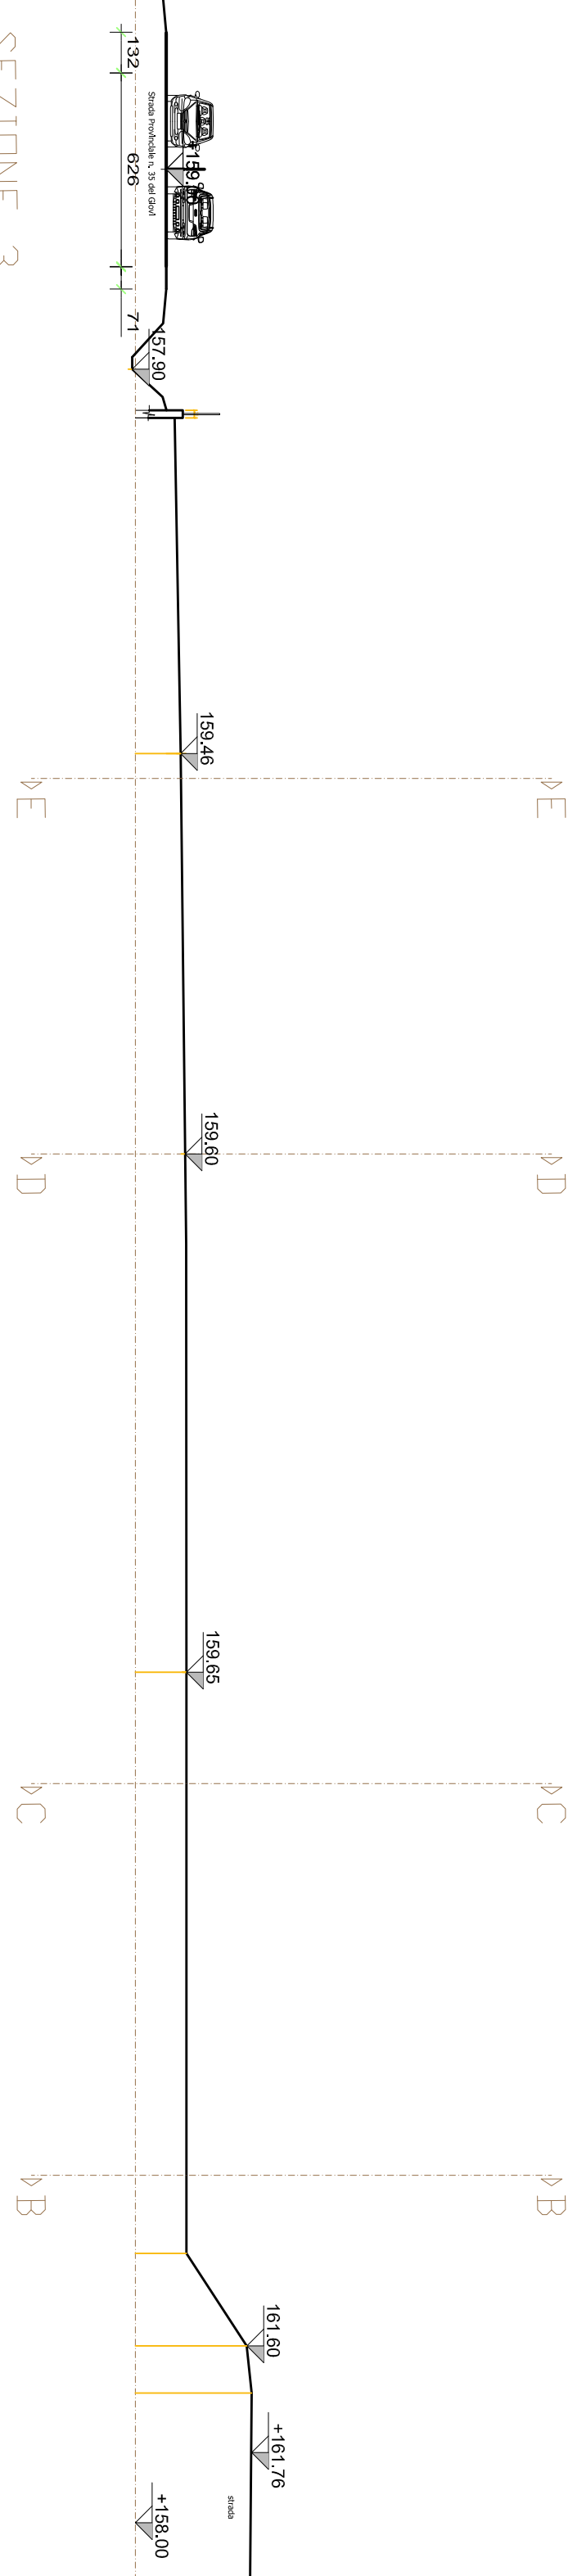

PROVINCIA
DI
ALESSANDRIA

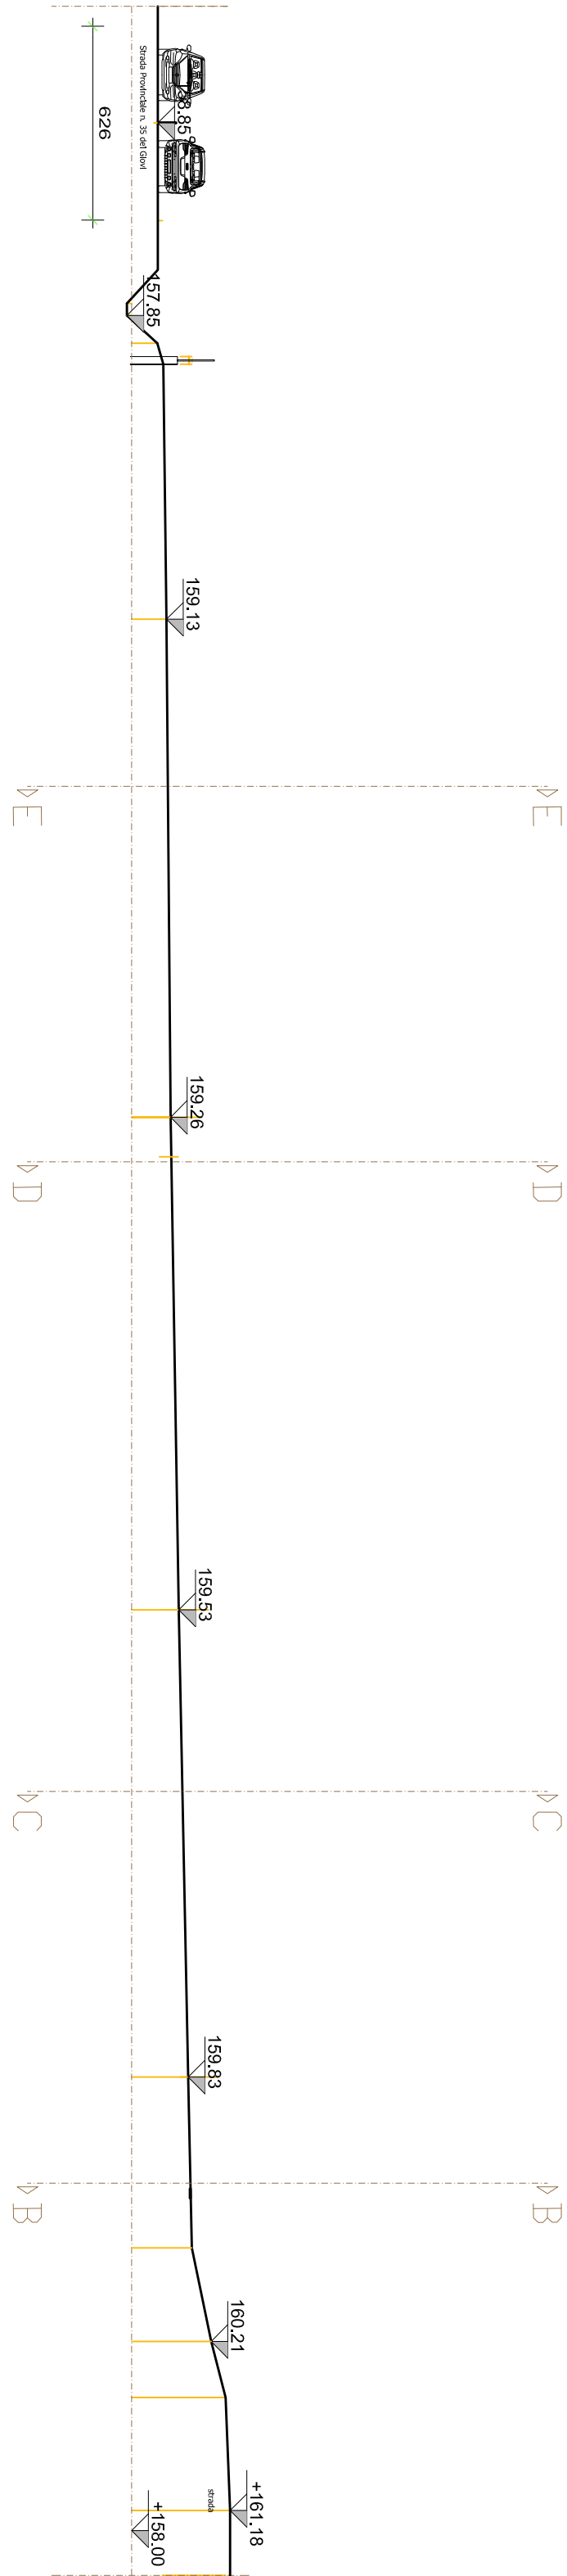

COMUNE DI VILLALVERNIA

PROGETTO
**REALIZZAZIONE EDIFICIO AD USO COMMERCIALE
E SISTEMAZIONE AREA ESTERNA**
ex SS 35 bis dei Giovi, Villalvernia (AL.)

STATO ATTUALE

Argomento: SEZIONI	Tavola: 4
-----------------------	---------------------

Committente: Società IMMOBILIARE VILLALVERNIA SRLS Rappresentante legale: Guariglia Mauro Via Verdi n. 4, 15057 Tortona (AL.) P.IVA: IT02621480066	Data: Giugno 2020
--	-------------------

Progettista: Arch. Brigida Gallo Via Beato n. 2, 15057 Rivalta Scrivia (AL.) tel. 3385291441 mail: archi.gallo@virgilio.it	SCALA: 1:200
---	--------------