




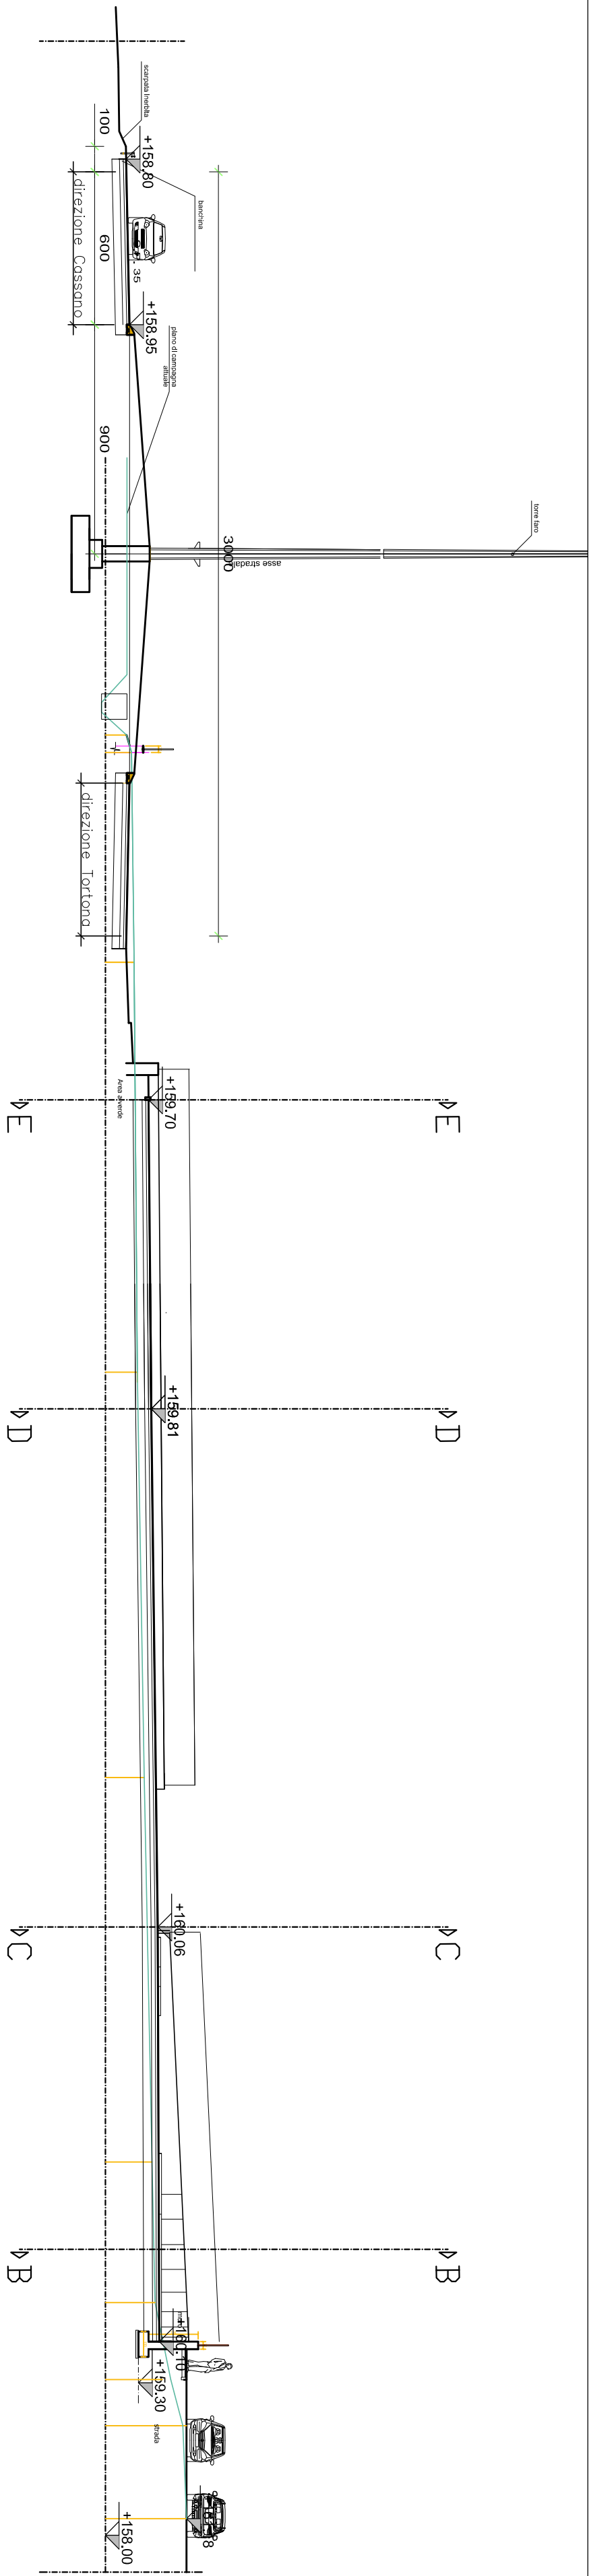


SEZIONE 2

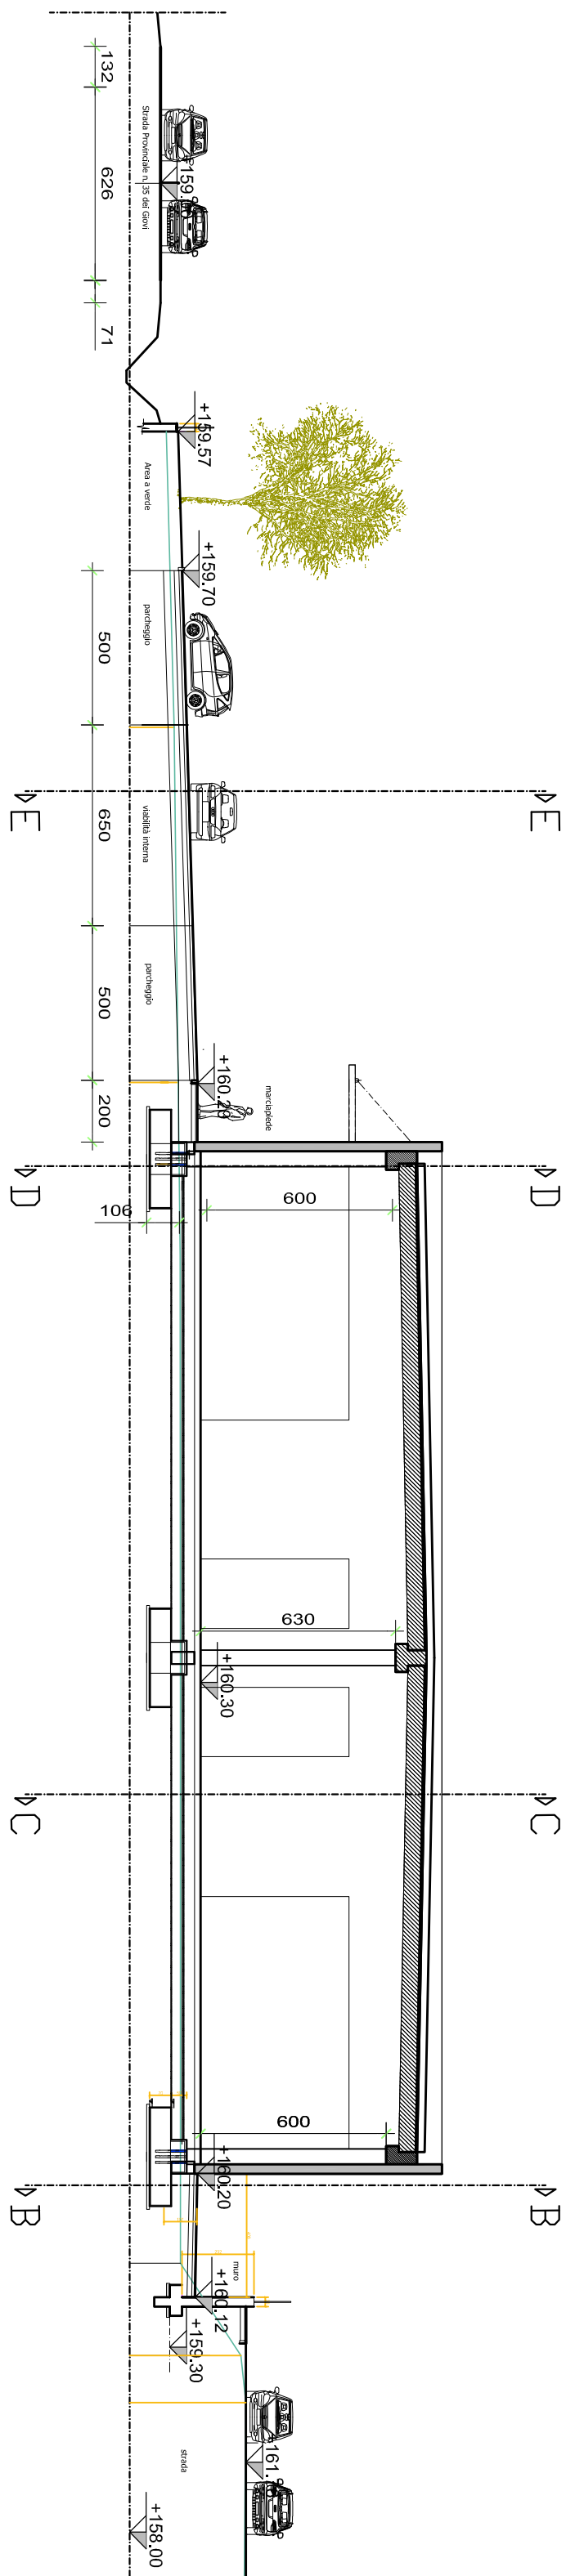


SEZIONE 3

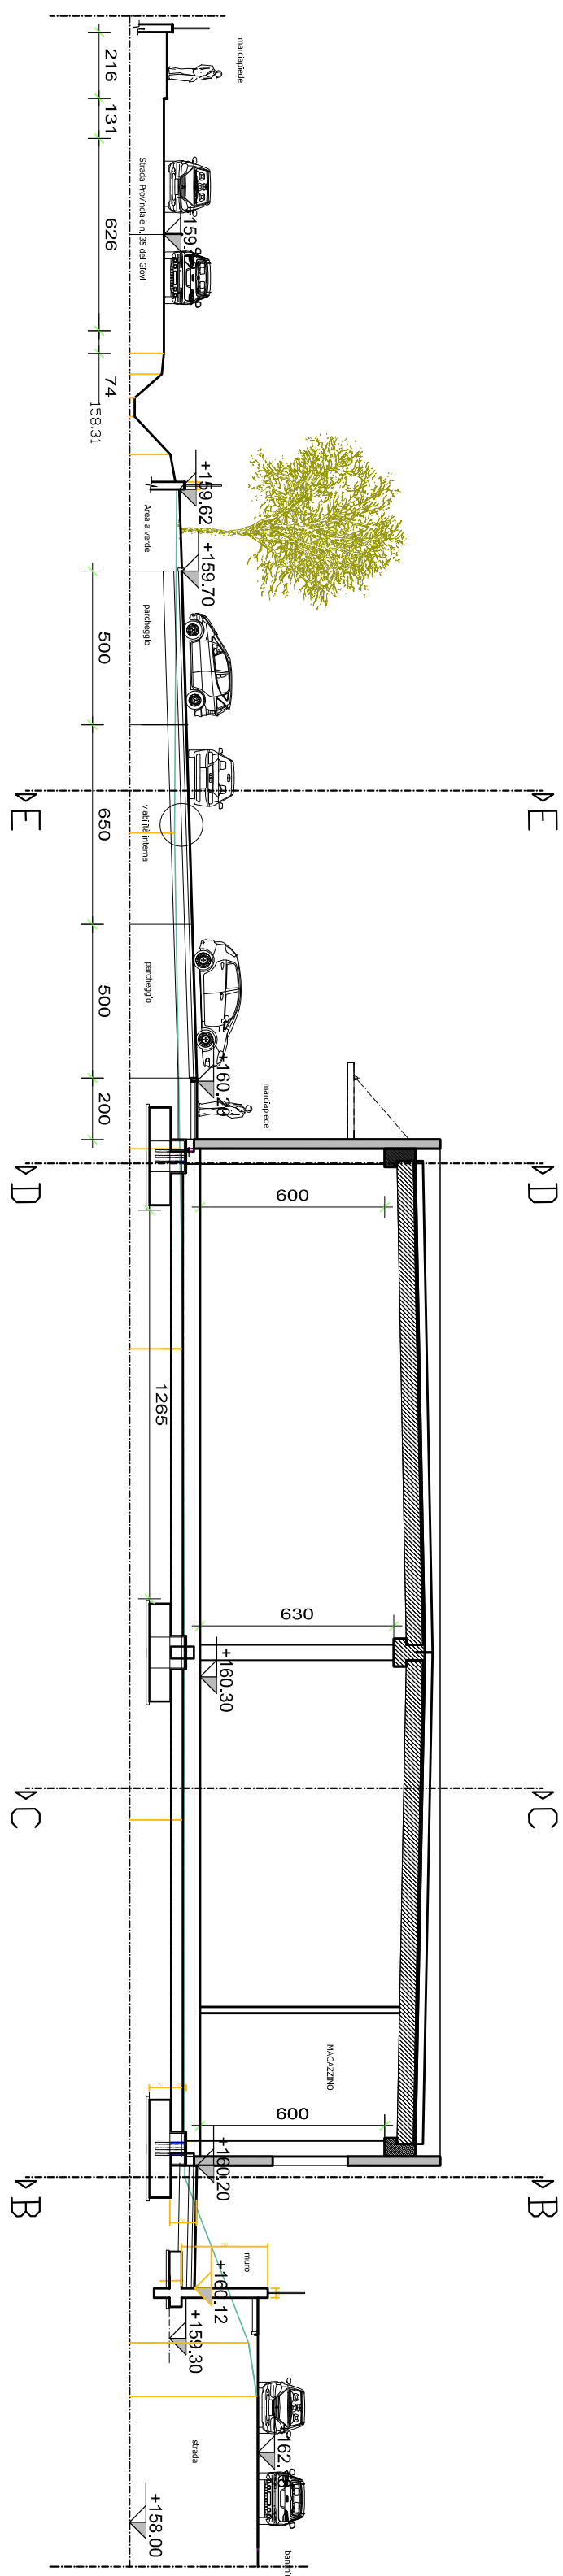

SEZIONE 4

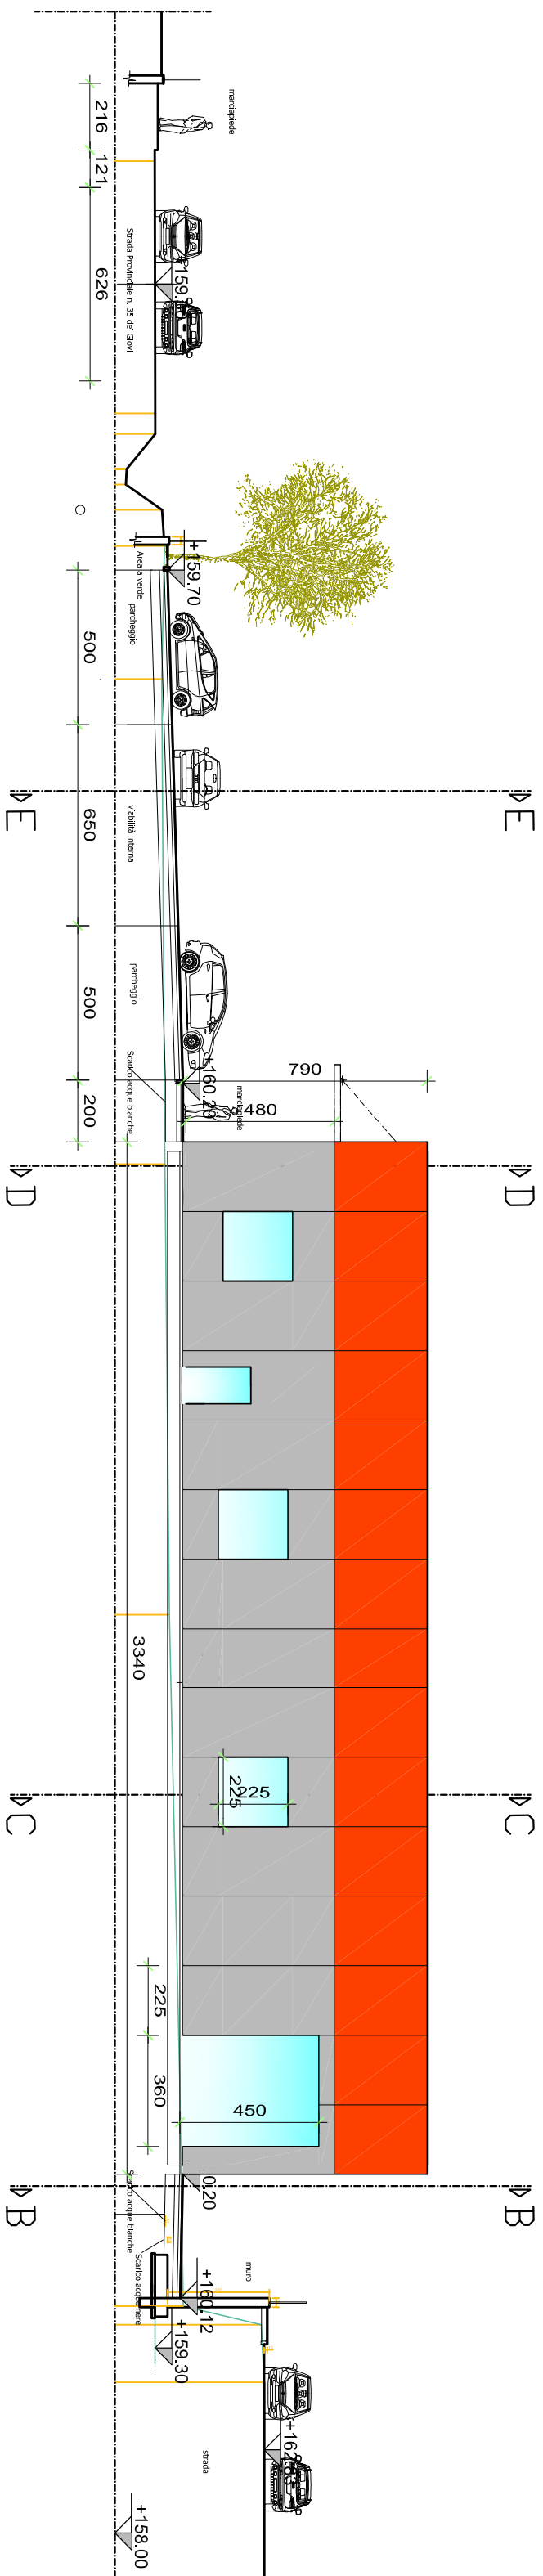

SEZIONE 5

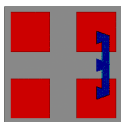

REGIONE PIEMONTE



COMUNE DI VILLALVERNIA



PROVINCIA
DI
ALESSANDRIA

PROGETTO
REALIZZAZIONE EDIFICIO AD USO COMMERCIALE
E SISTEMAZIONE AREA ESTERNA
ex SS 35 bis del Giovi, Villalvernia (AL.)

STATO PROGETTO

Argomento: SEZIONI	Tavola: 7
-----------------------	---------------------

Committente: Società IMMOBILIARE VILLALVERNIA SRL S Rappresentante legale: Gianfranco Mauro Via Verdi n. 4, 15057 Tortona (AL.) P.IVA: IT02621480066	Data: Giugno 2020
--	-------------------

Progettista: Arch. Brigida Gallo Via Beato n. 2, 15057 Rivalta Scrivia (AL.) tel. 3385291441 mail: archi.gallo@virgilio.it	SCALA: 1:200
---	--------------