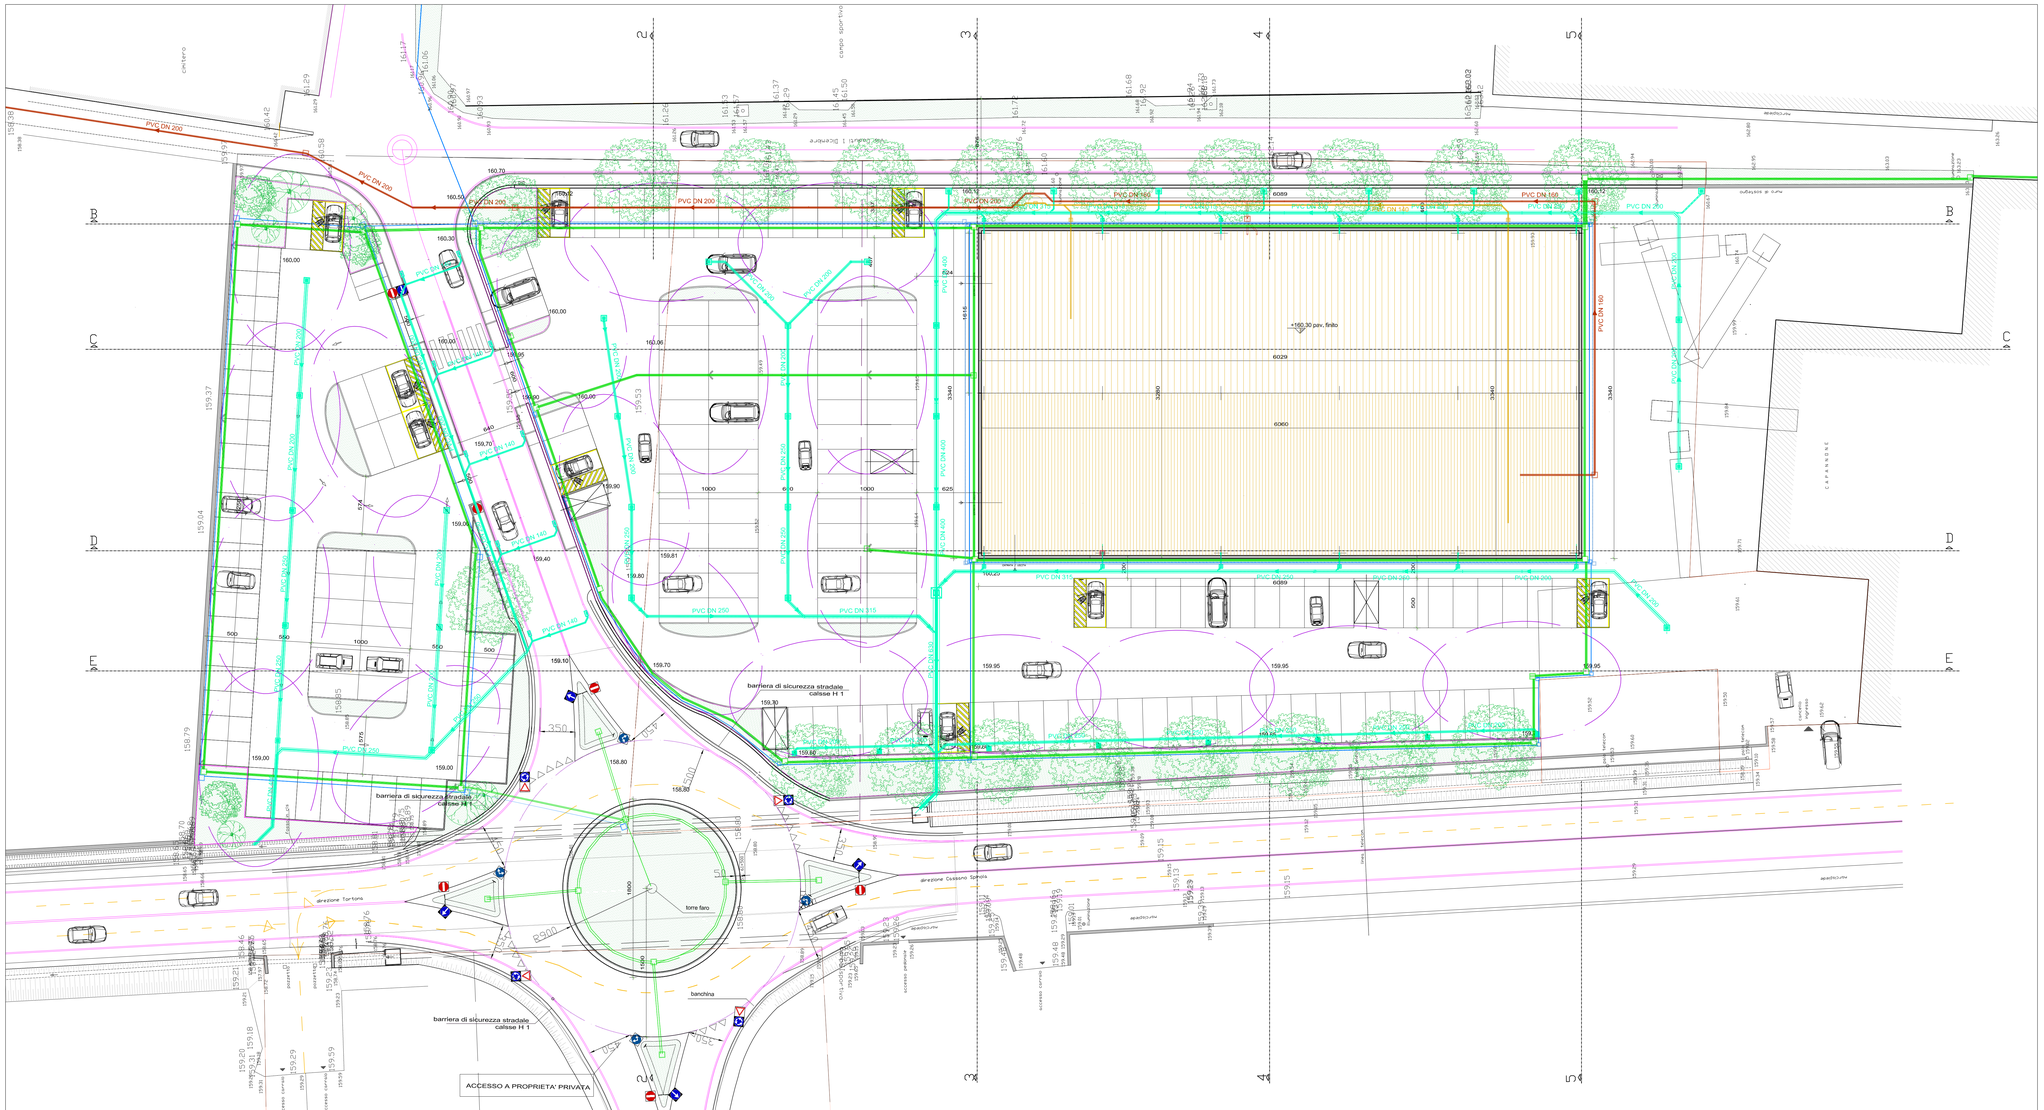

LEGENDA

- Limite di proprietà
- Tubazioni scarico acque meteoriche
- Tubazioni scarico acque nere
- Tubazioni scarico acque grigie
- Tubazioni corrugati impianto elettrico
- Tubazioni corrugati impianto illuminazione
- Tubazioni impianto acquedotto
- Tubazioni impianto antincendio

REGIONE PIEMONTE

PROVINCIA DI ALESSANDRIA

COMUNE DI VILLALVERNIA

PROGETTO

REALIZZAZIONE EDIFICIO AD USO COMMERCIALE E SISTEMAZIONE AREA ESTERNA

ex SS 35 bis dei Giovi, Villalvernia (AL)

STATO di PROGETTO

Argomento:
PLANIMETRIA OOUU

Tavola: 8

Committente:
Società IMMOBILIARE VILLALVERNIA SRLS
Rappresentante legale Guaraglia Mauro
Via Verdi n. 4, 15057 Tortona (AL)
P.IVA: IT02621480066

Data: Giugno 2020

Progettista:
Arch. Brigida Gallo
Via Bettole n. 2, 15057 Rivalta Scrivia (AL)
tel. 3385291441 mail: arch.gallo@virgilio.it

SCALA: 1:200