
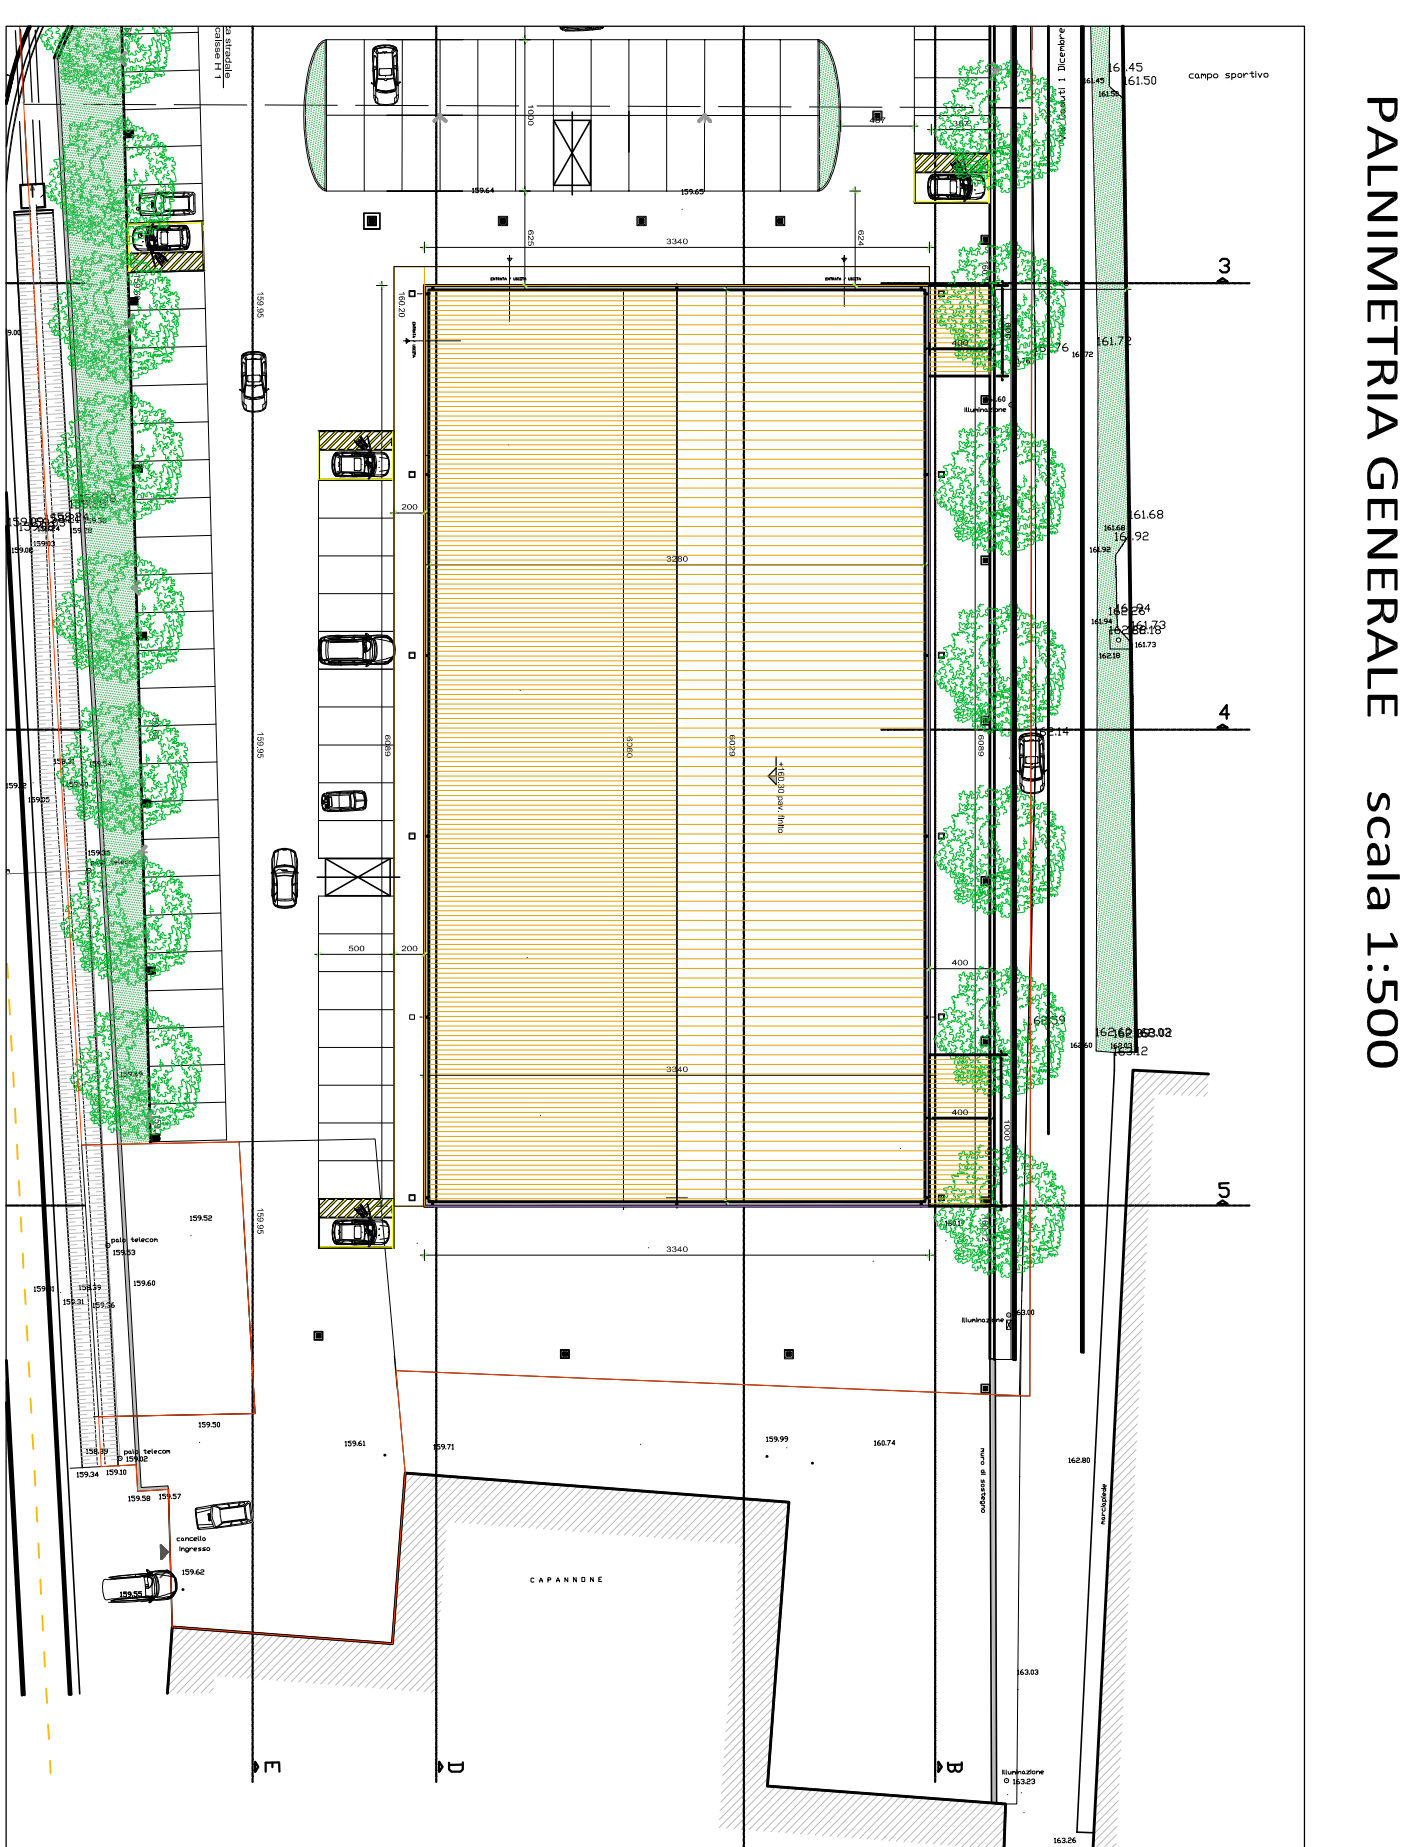
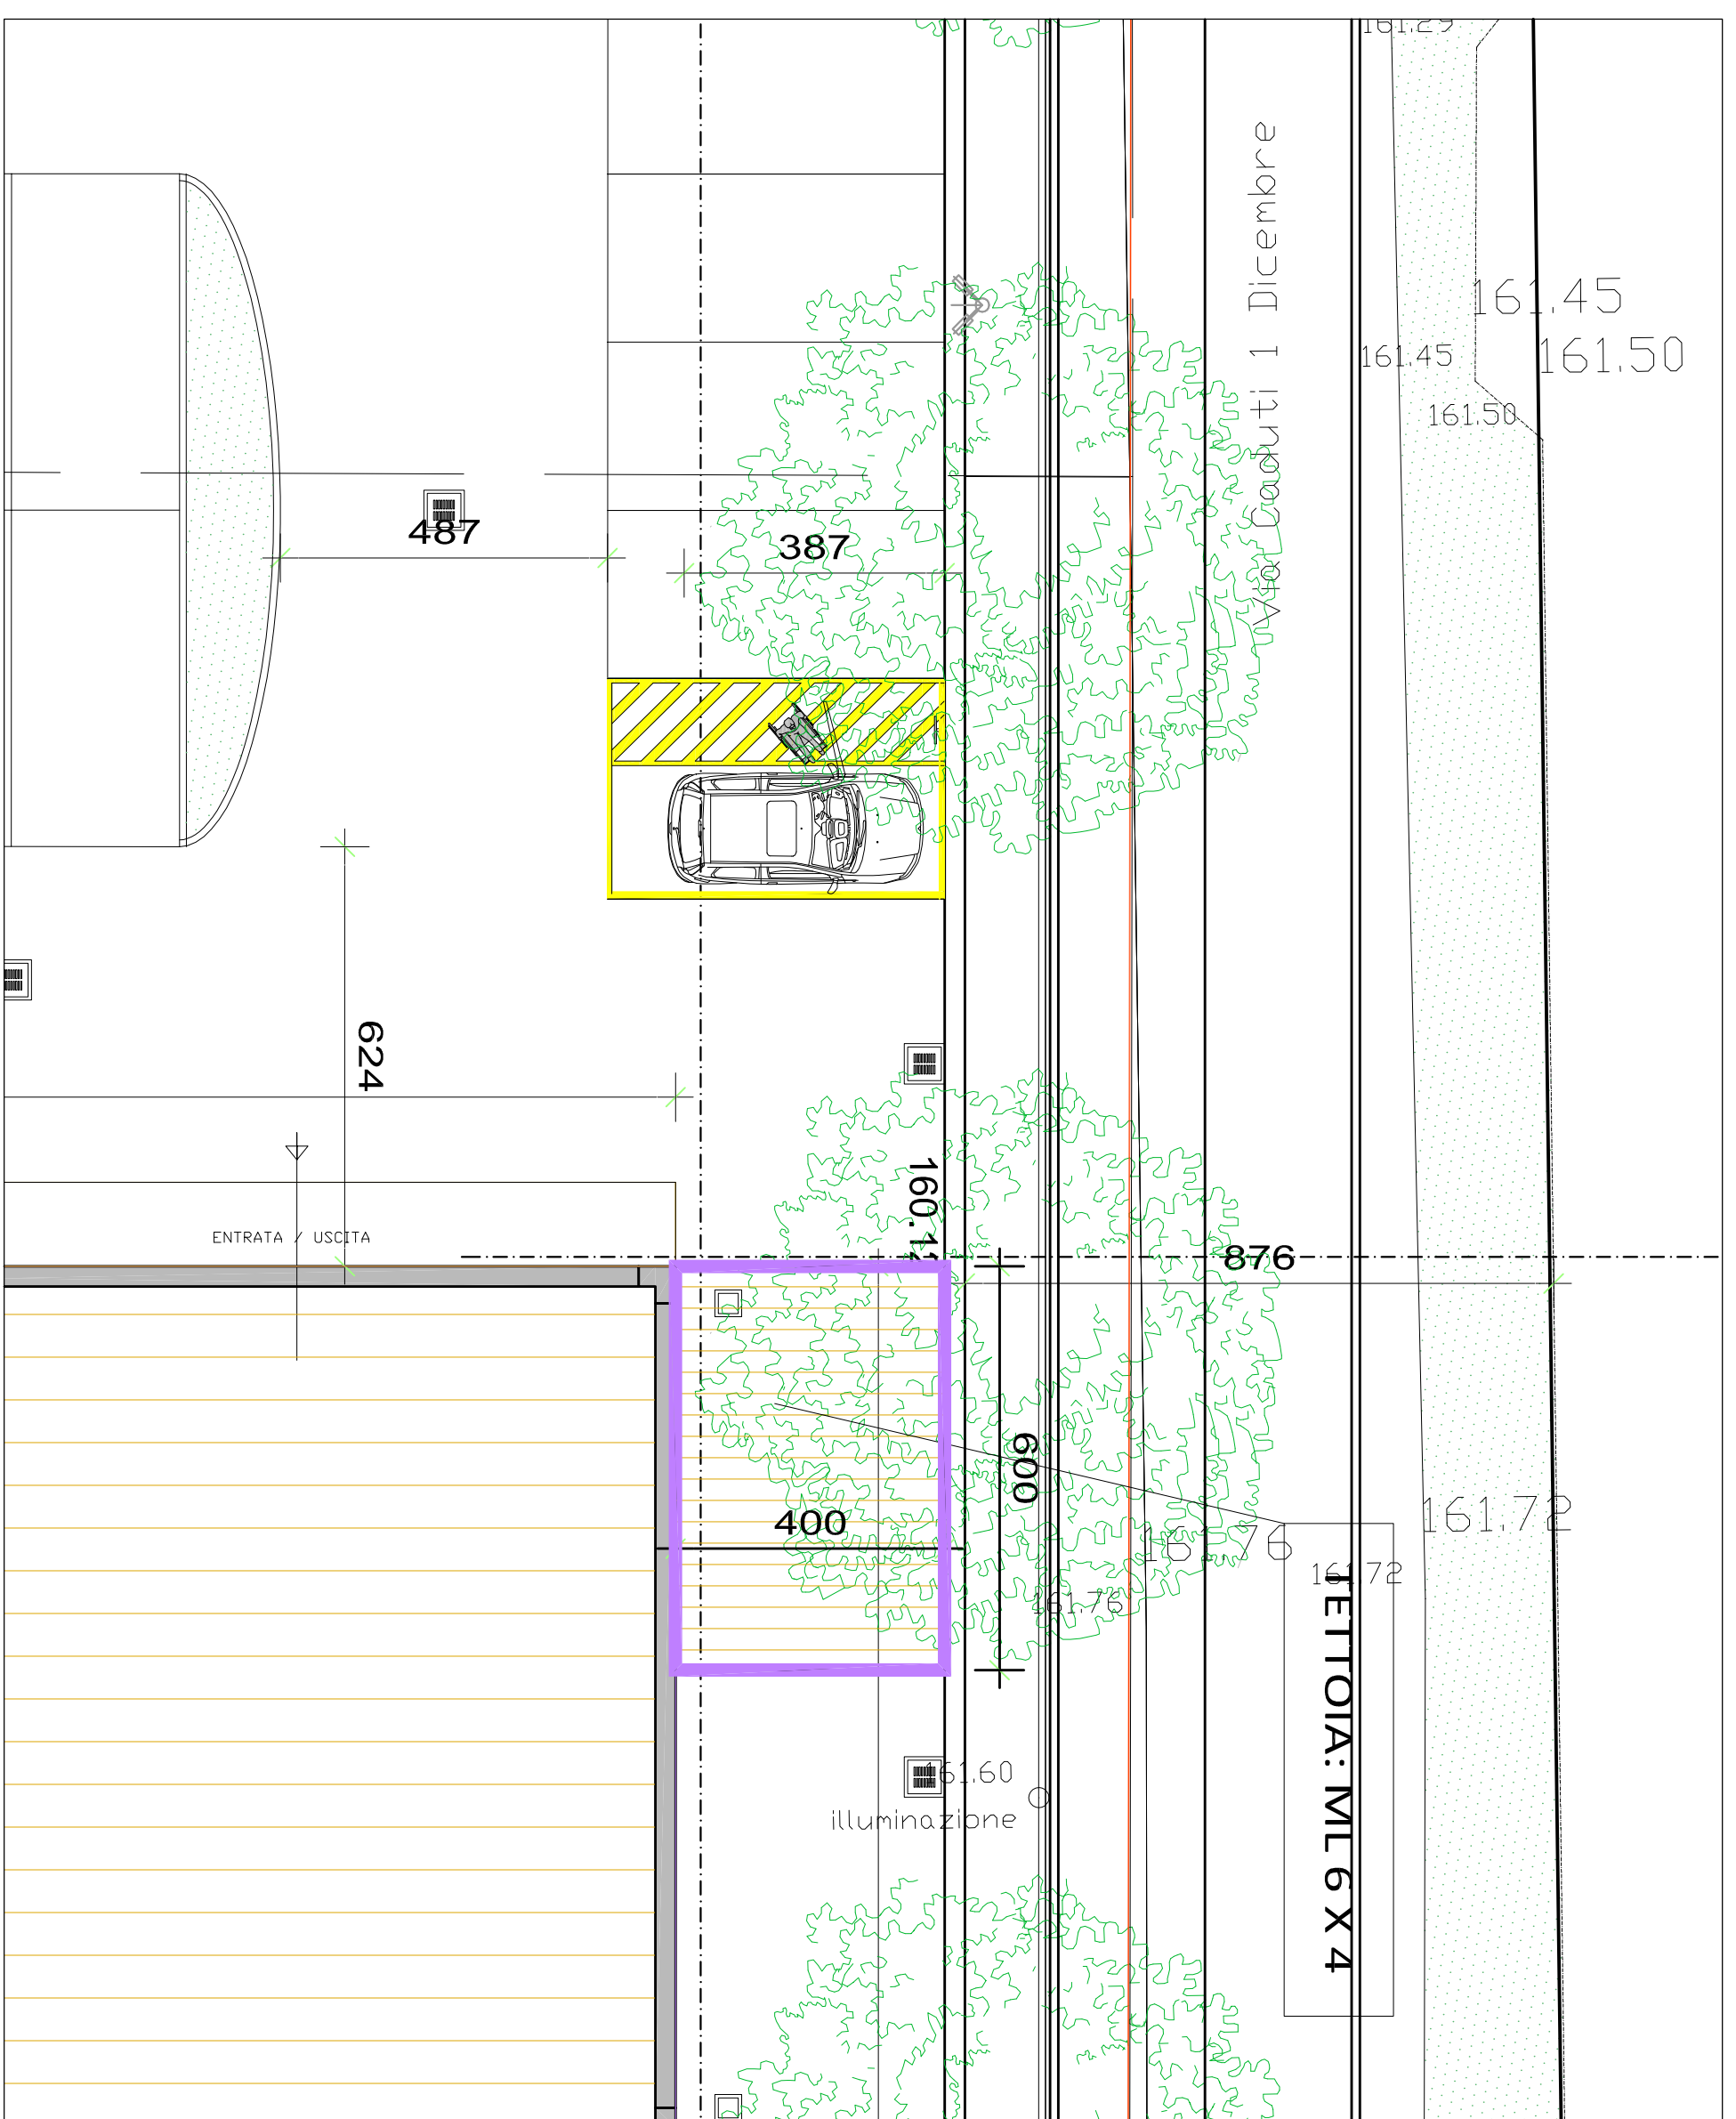
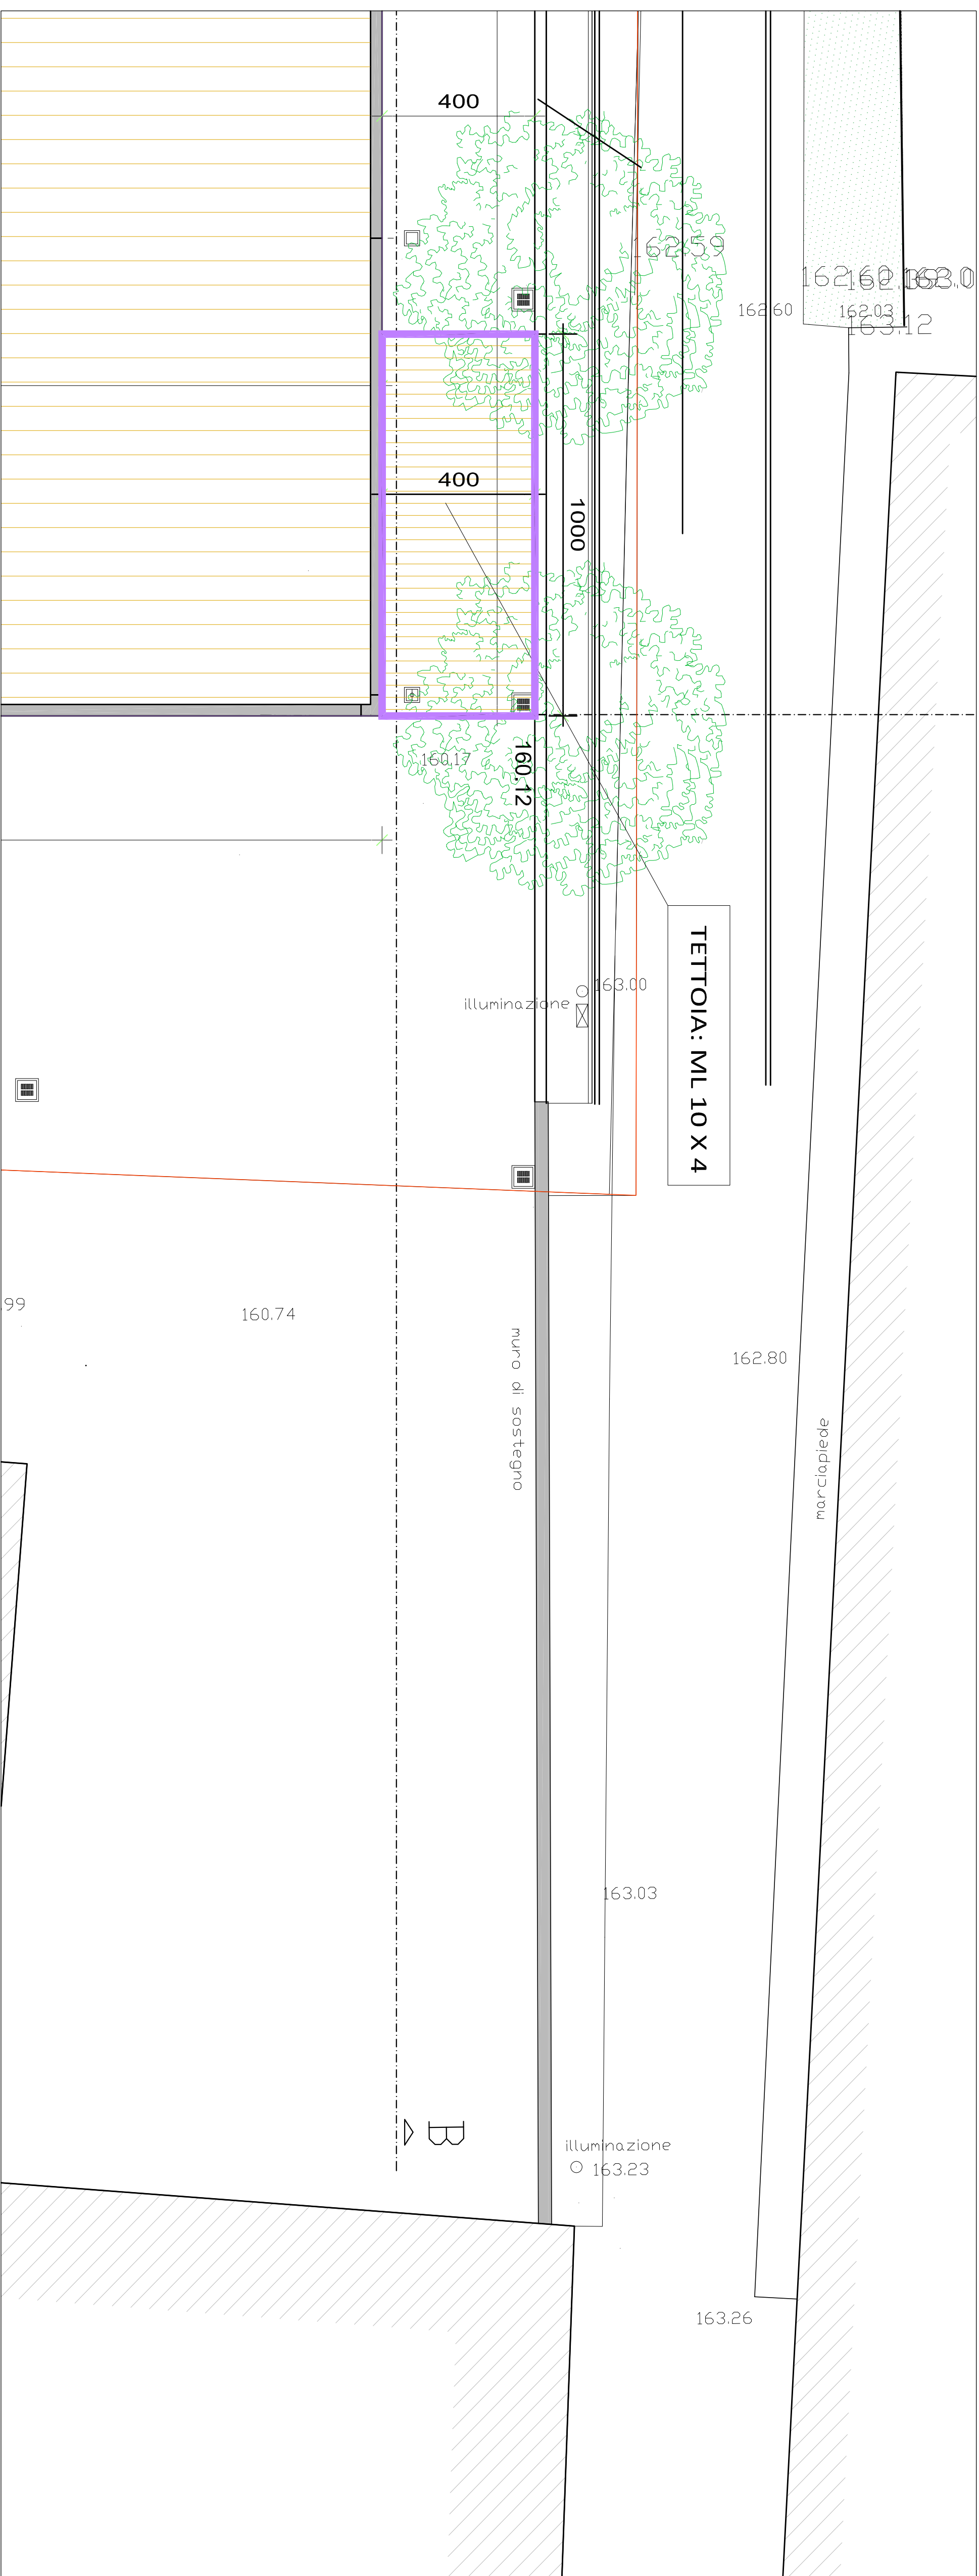
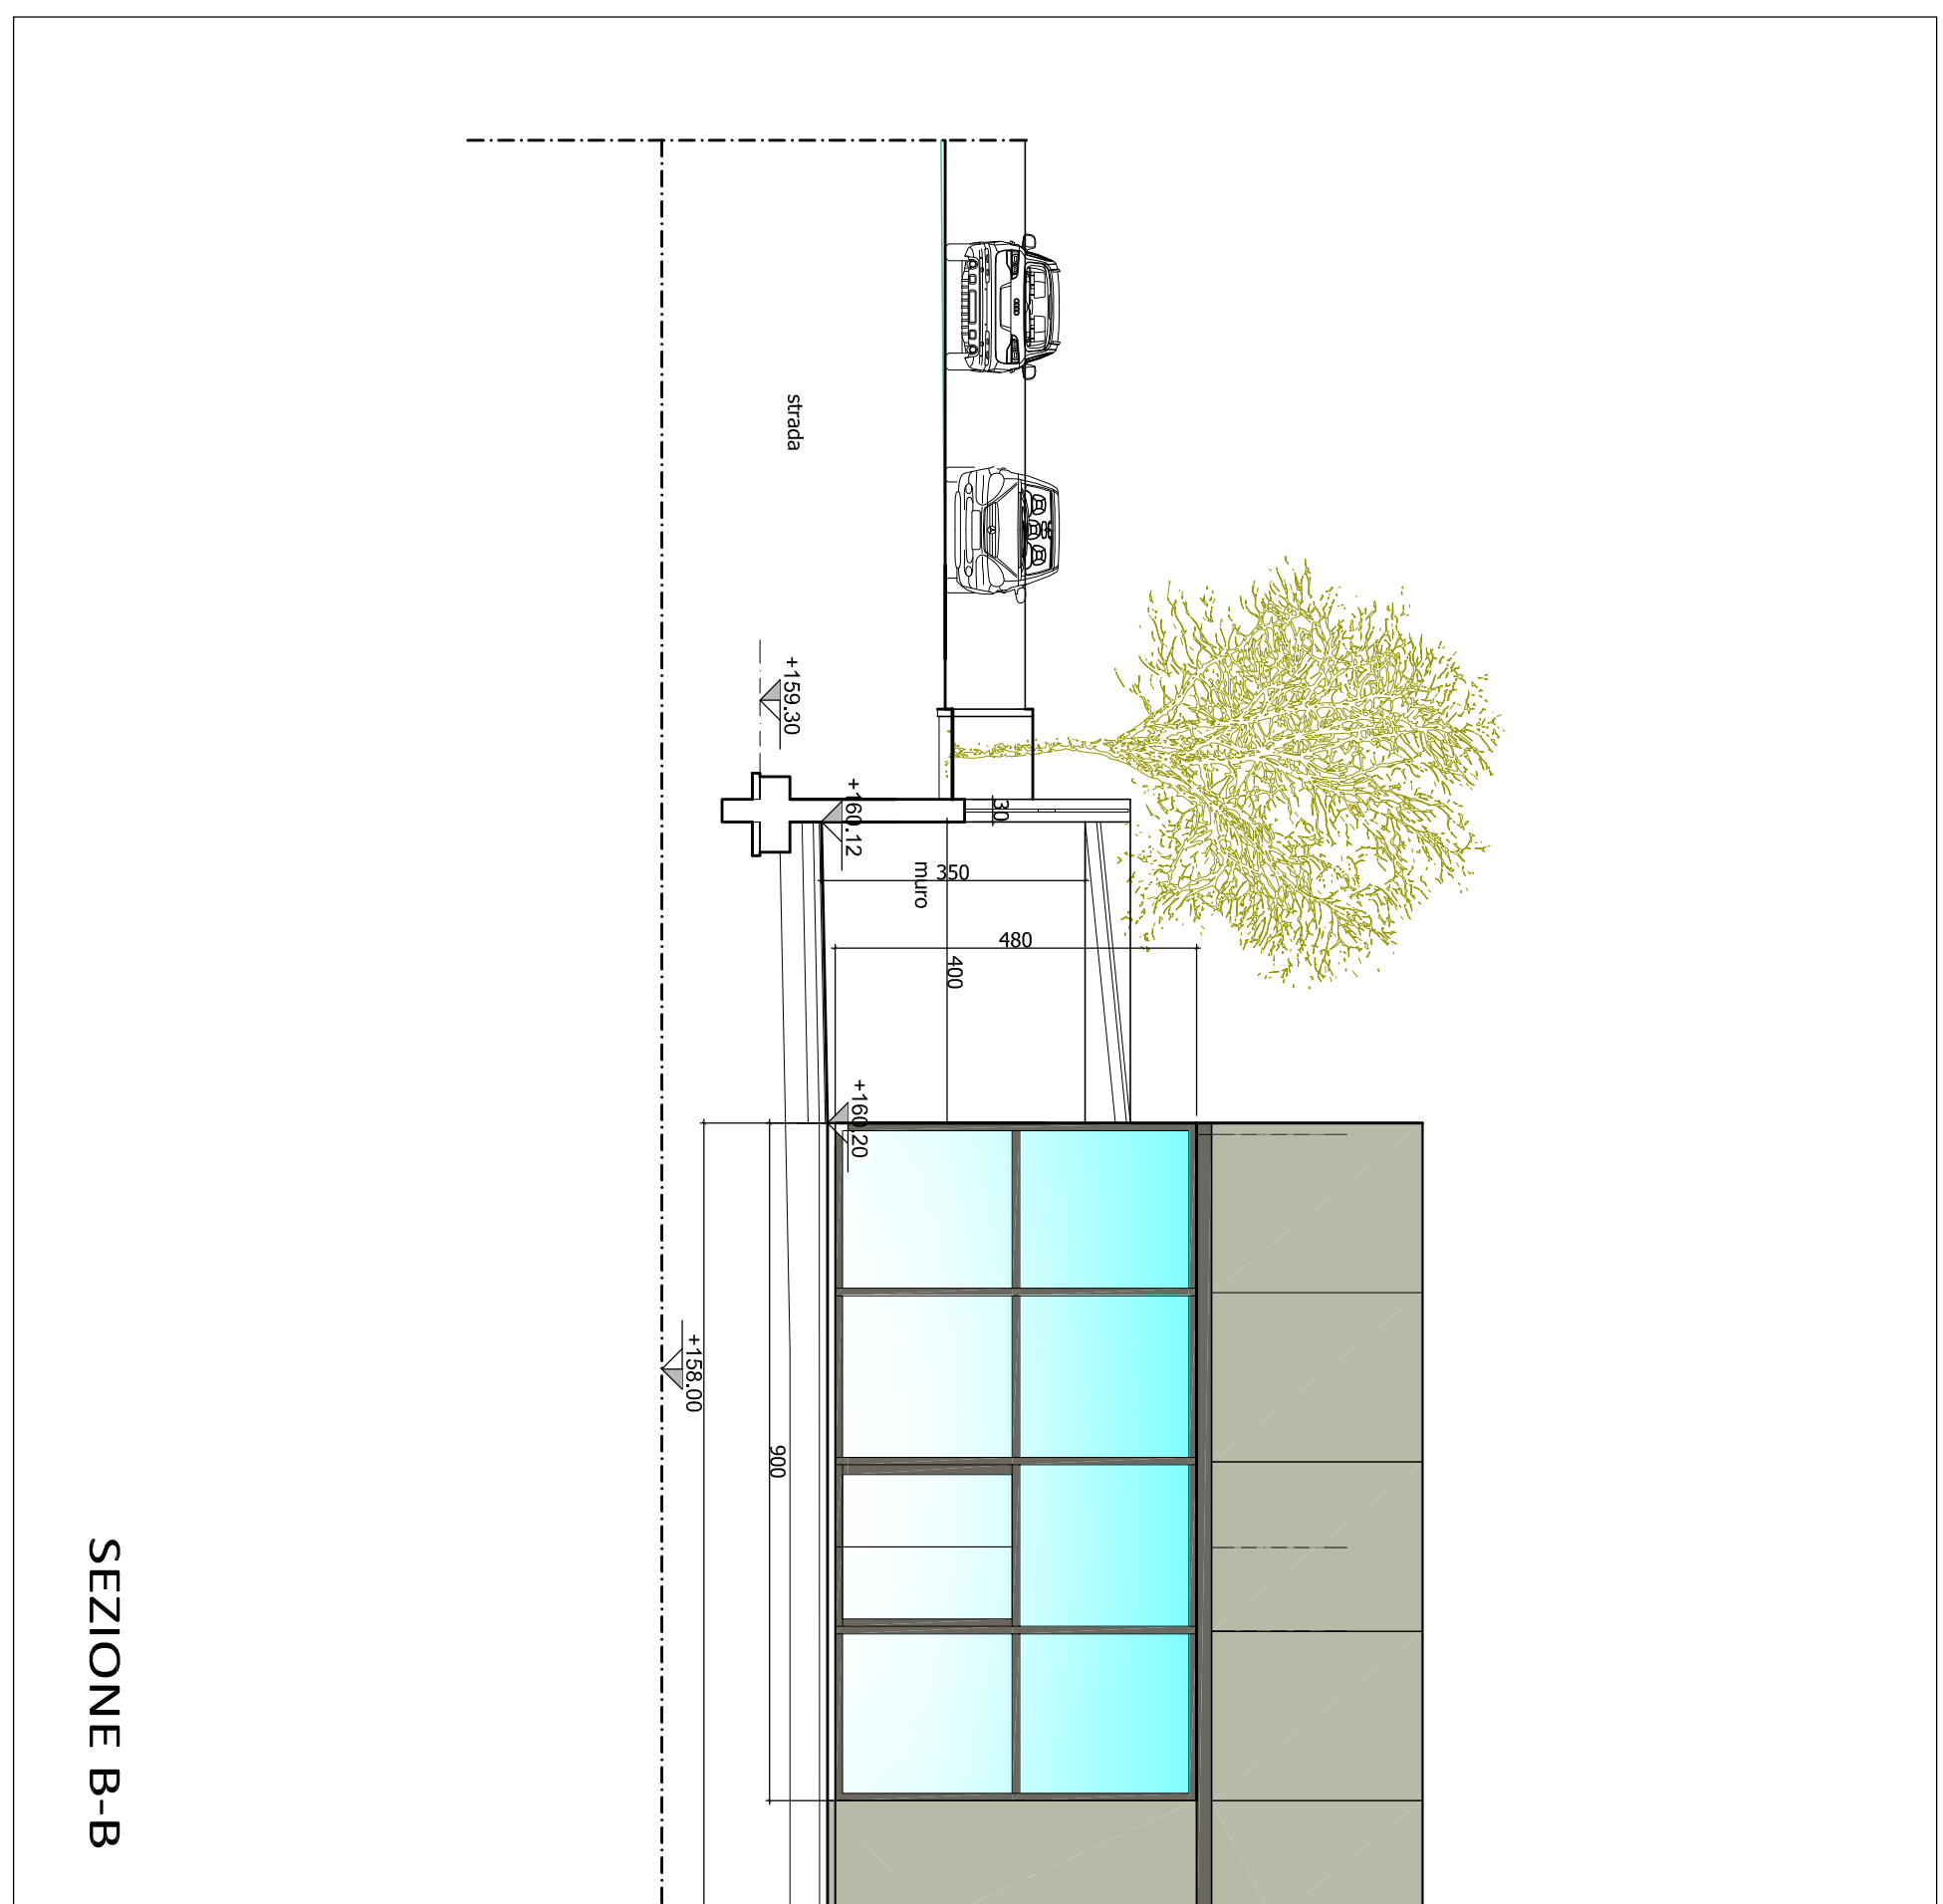


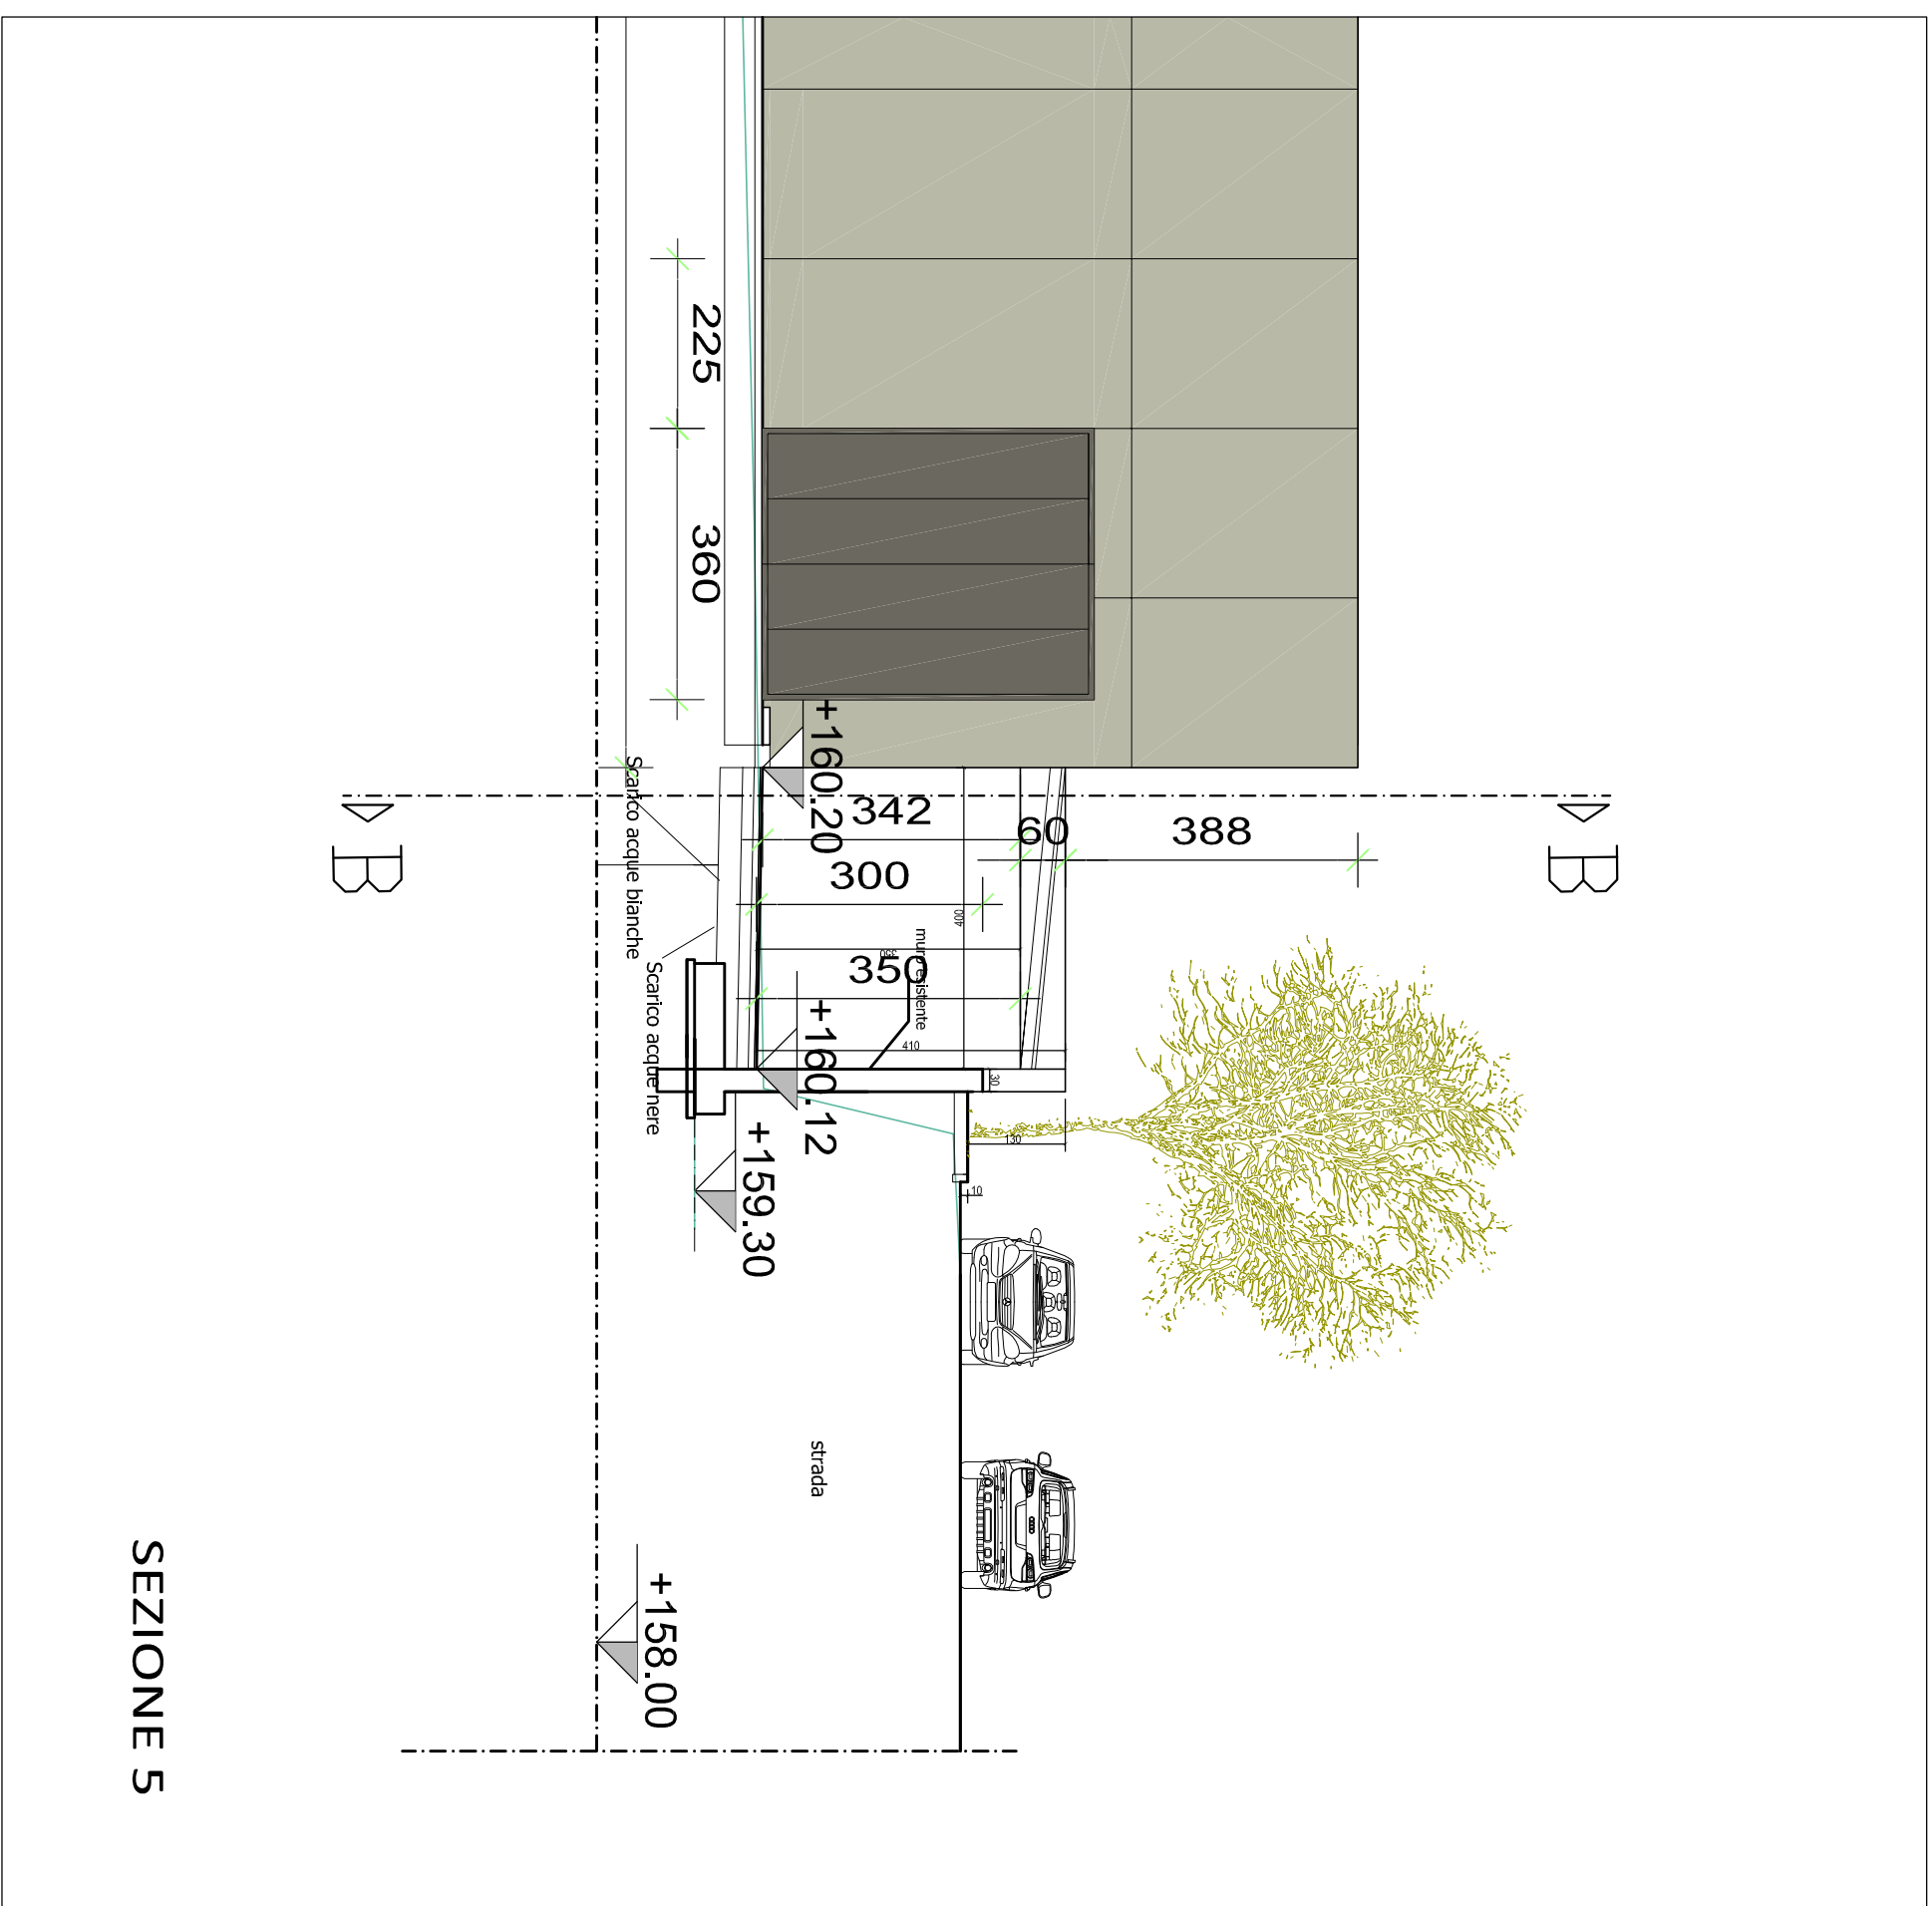

VERIFICA RAPPORTO DI COPERTURA


SUP. LOTTO (da tabella) : mq 8490

R.C. 60%

SUP. COPERTA A PROGETTO: $MQ(2033 + 40 + 64) = MQ_{2097}$

SUP. COPERTA ESISTENTE: MQ 1900 (da tabella)

SUP. COPERTA ESISTENTE + PROGETTO: MQ 1900 + MQ 2097 = MQ 3997 < MQ 8490 X 60% = MQ 5094

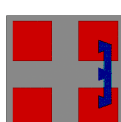REGIONE PIEMONTE  PROVINCIA DI ALESSANDRIA 	
COMUNE DI VILLAVENIA 	
PROGETTO REALIZZAZIONE EDIFICIO AD USO COMMERCIALE E SISTEMAZIONE AREA ESTERNA ex SS 35 bis dei Giovi, Villavenia (AL)	
Argomento: PLANIMETRIA/SEZIONE - PROSPETTI TETTOIE	Tavola: A
Committente: Società IMMOBILIARE VILLAVENIA SRLS Via Belforte, 10 Via Verdi n. 4, 15057 Tortona (AL) P.IVA: 070251480066	Data: Giugno 2020
Progettista: Arch. Roberto Gallo Via Belforte, 10 Via Belforte n. 2 15057 Tortona (AL) tel. 3385291441 mail: arch.gallo@virgilio.it	SCALA: 1:200