



REGIONE PIEMONTE



ex SS 35 bis dei Giovi, Villaveria (AL)

STATO PROGETTO

Tavola:


四

Società IMMOBILIARE VILLALVERNIA SRLS

Data: Giugno 2020

Arch. Brigida Gallo

SCALA: 1:200

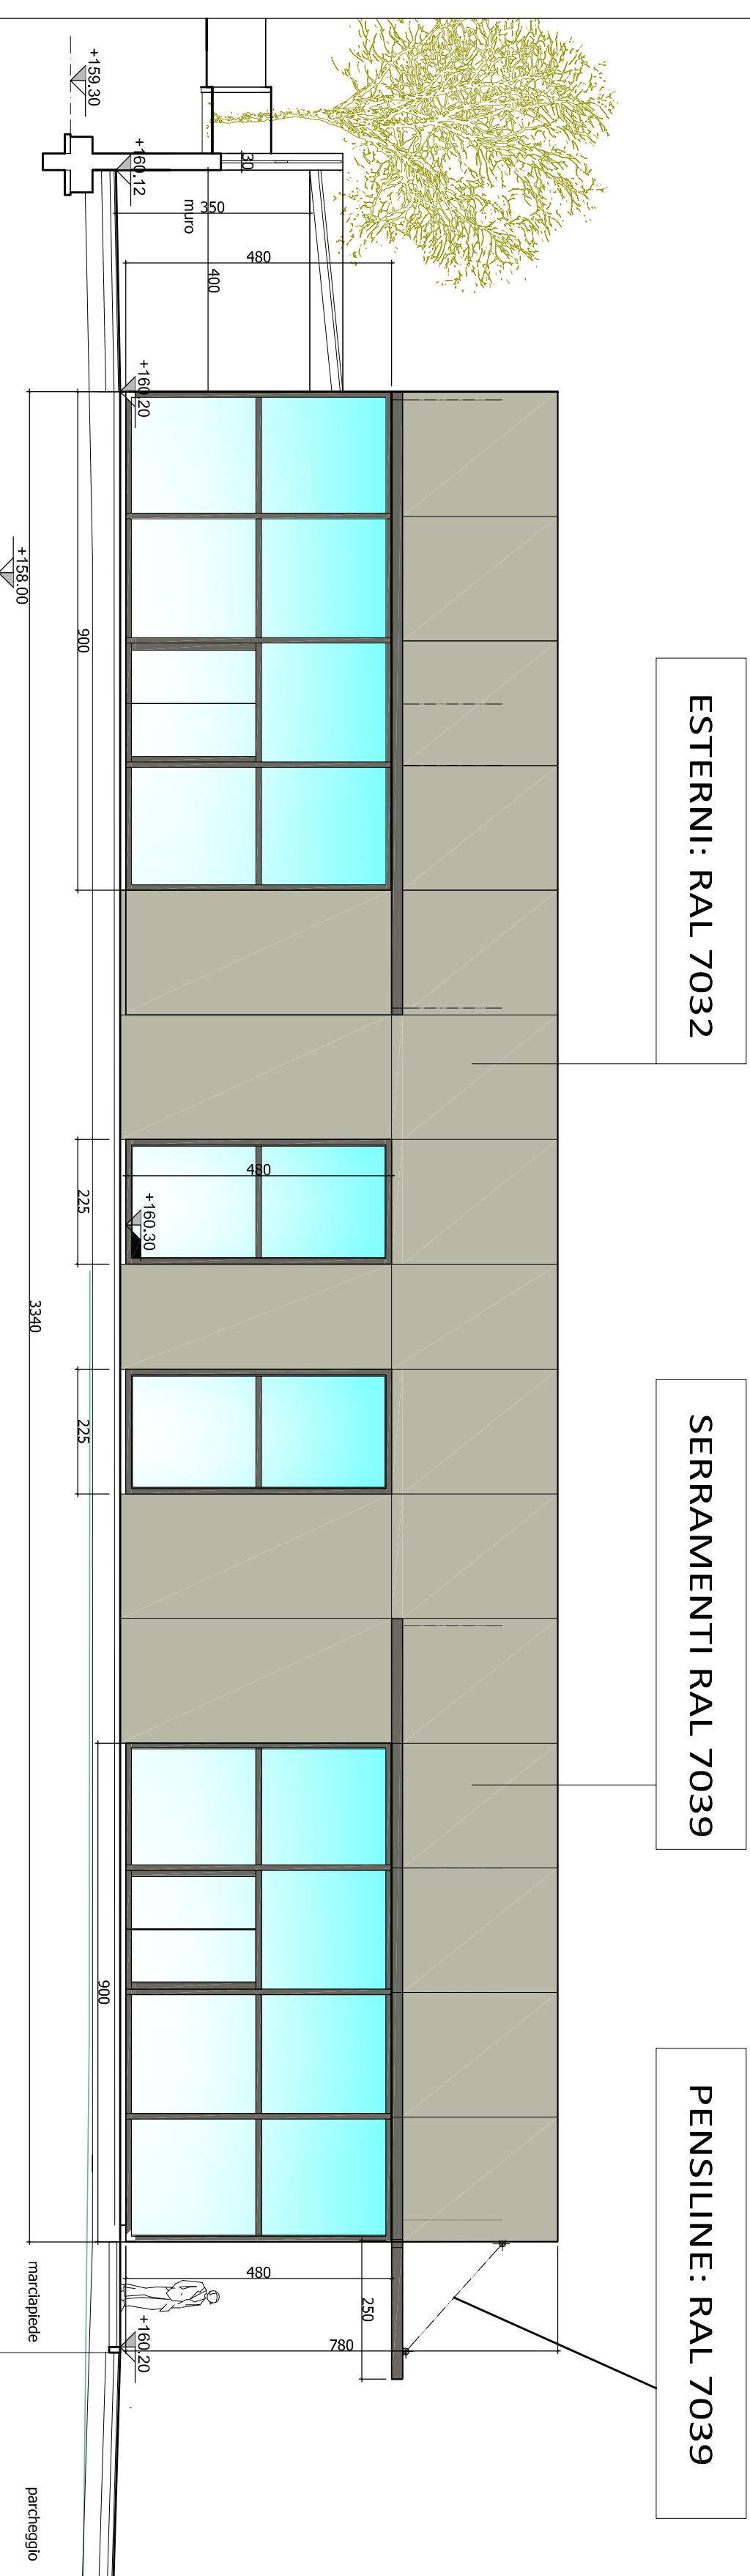

CARATTERIZZAZIONE DEI PROSPETTI