

REGIONE PIEMONTE



PROVINCIA
DI
ALESSANDRIA



COMUNE DI VILLALVERNIA

PROGETTO
REALIZZAZIONE EDIFICIO AD USO COMMERCIALE
E SISTEMAZIONE AREA ESTERNA
ex SS 35 bis dei Giovì, Villalvernia (AL)

STATO PROGETTO

Argomento:
PIANTA AREA VENDITA



Tavola:
C

Committente:
Società IMMOBILIARE VILLALVERNIA SRLS
Rappresentante legale: Guariglia Mauro
Via Verdi n. 4, 15057 Tortona (AL)
P.IVA: IT02621480066

Data: Giugno 2020

Progettista:
Arch. Brigida Gallo
Via Bettiole n. 2, 15057 Rivalta Scrivia (AL)
tel. 3385291441 mail: archi.gallo@virgilio.it

SCALA: 1:100

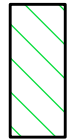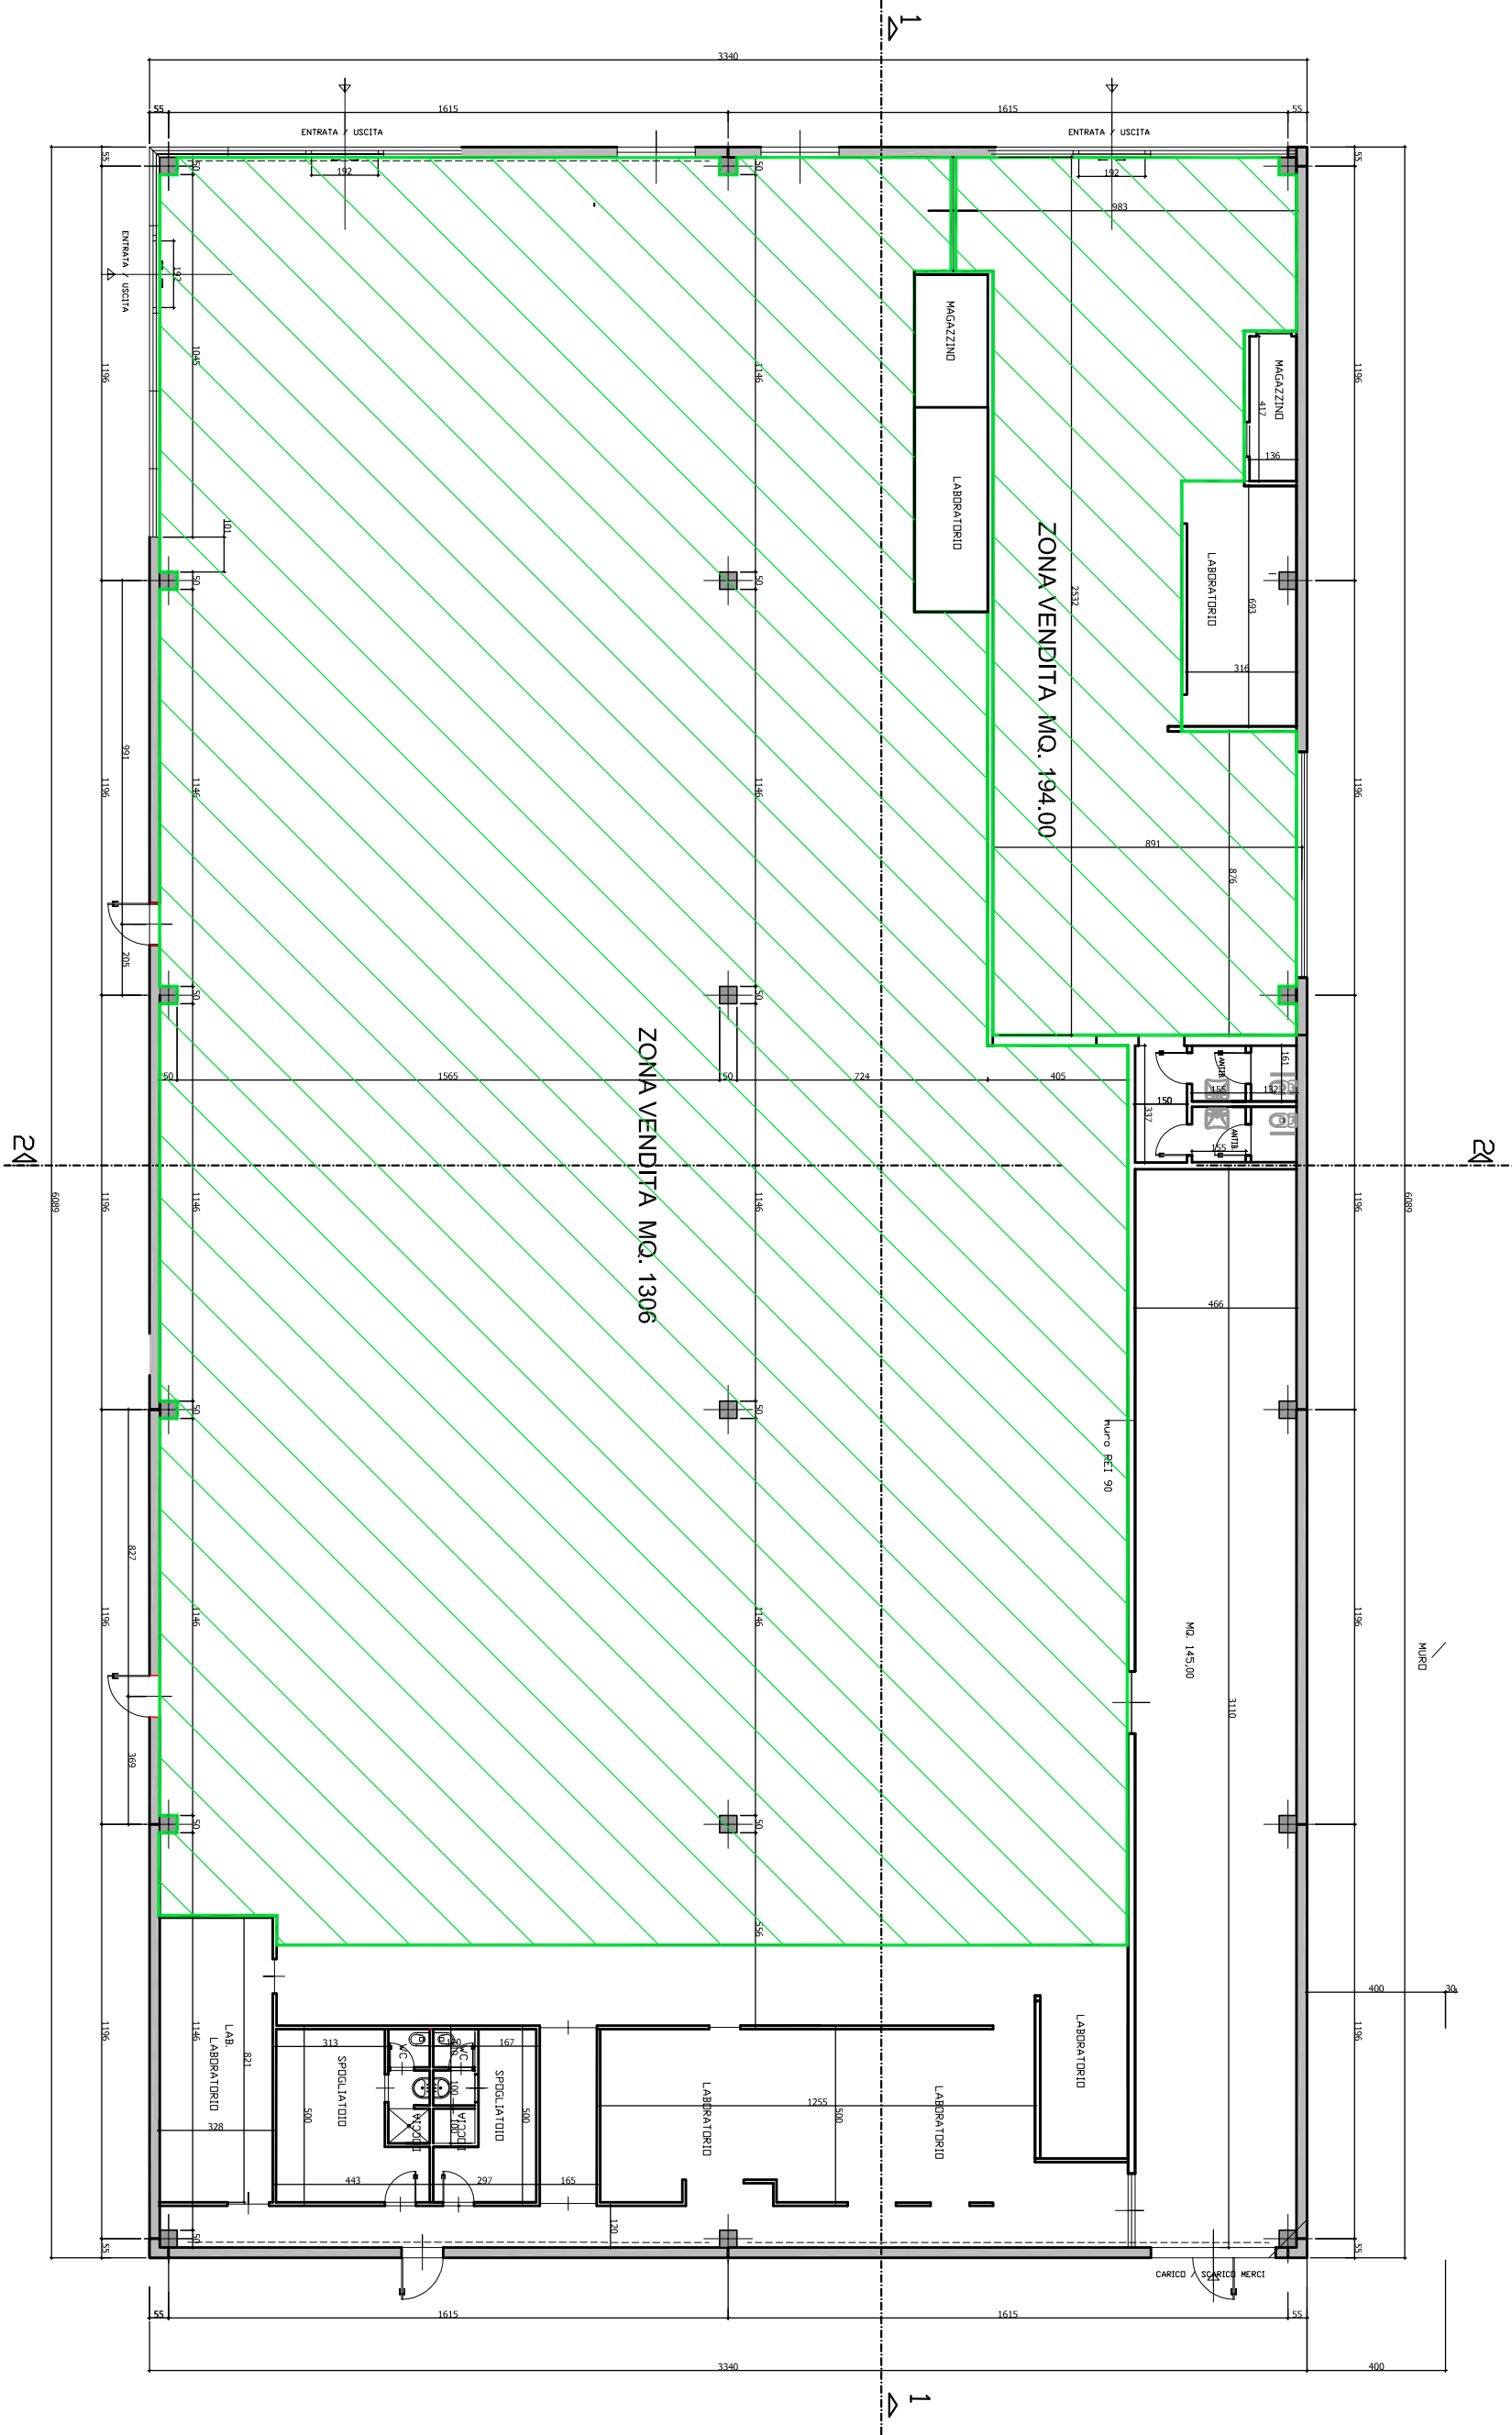

SUPERFICIE DI VENDITA : MQ (1306 + 194) = MQ 1500