



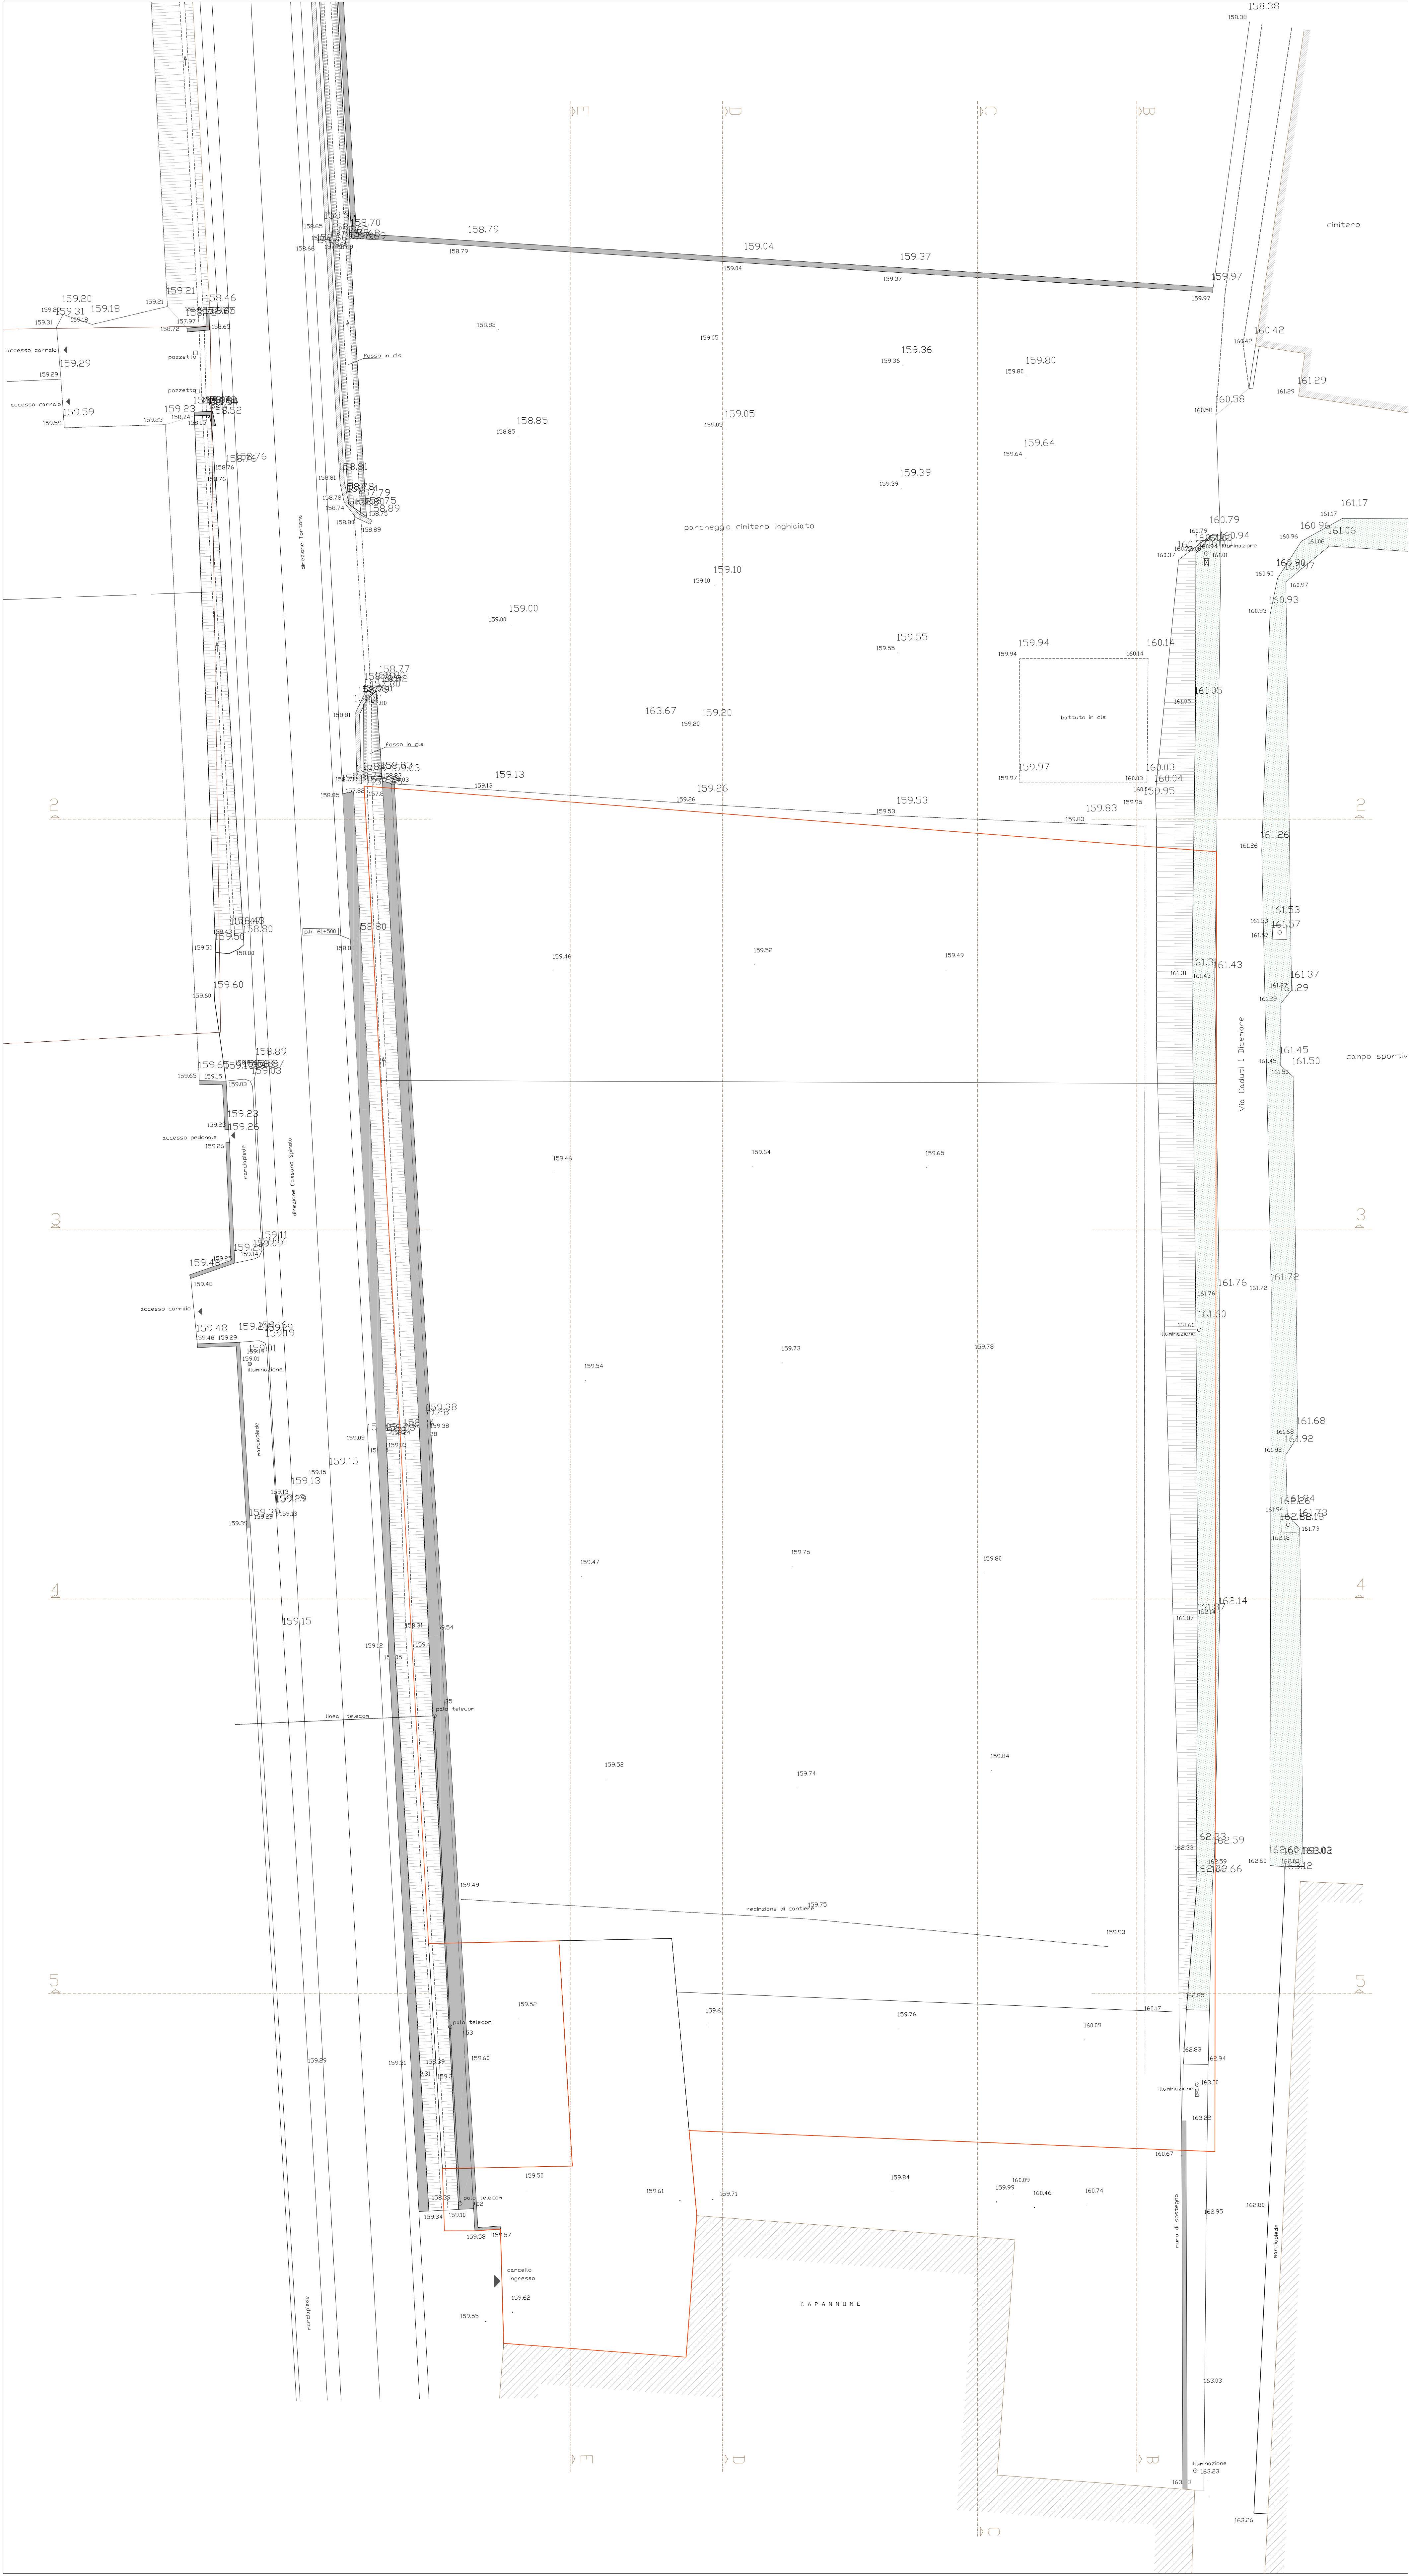


LEGENDA

Limite di proprietà

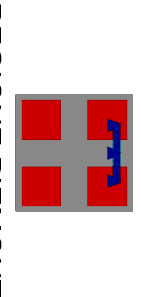

REGIONE PIEMONTE

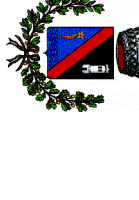

COMUNE DI VILLAVERIA



PROVINCIA ALESSANDRIA

PROGETTO  
REALIZZAZIONE EDIFICIO AD USO COMMERCIALE  
E SISTEMAZIONE AREA ESTERNA  
ex SS 35 bis del Giovi, Villaveria (AL)

STATO ATTUALE

Argomento: PLANIMETRIA Tavola: 2

Comittente: Società IMMOBILIARE VILLAVERIA SRLS  
Via Verdi n. 4, 15057 Torino (AL)  
P.IVA: 07082140066

Progettista: Arch. Elisabetta Gallo  
Via Bottero n. 2, 15057 Rivara Scrivia (AL)  
tel. 0135/291441 mail: arch.gallo@virgilio.it

SCALA: 1:200