



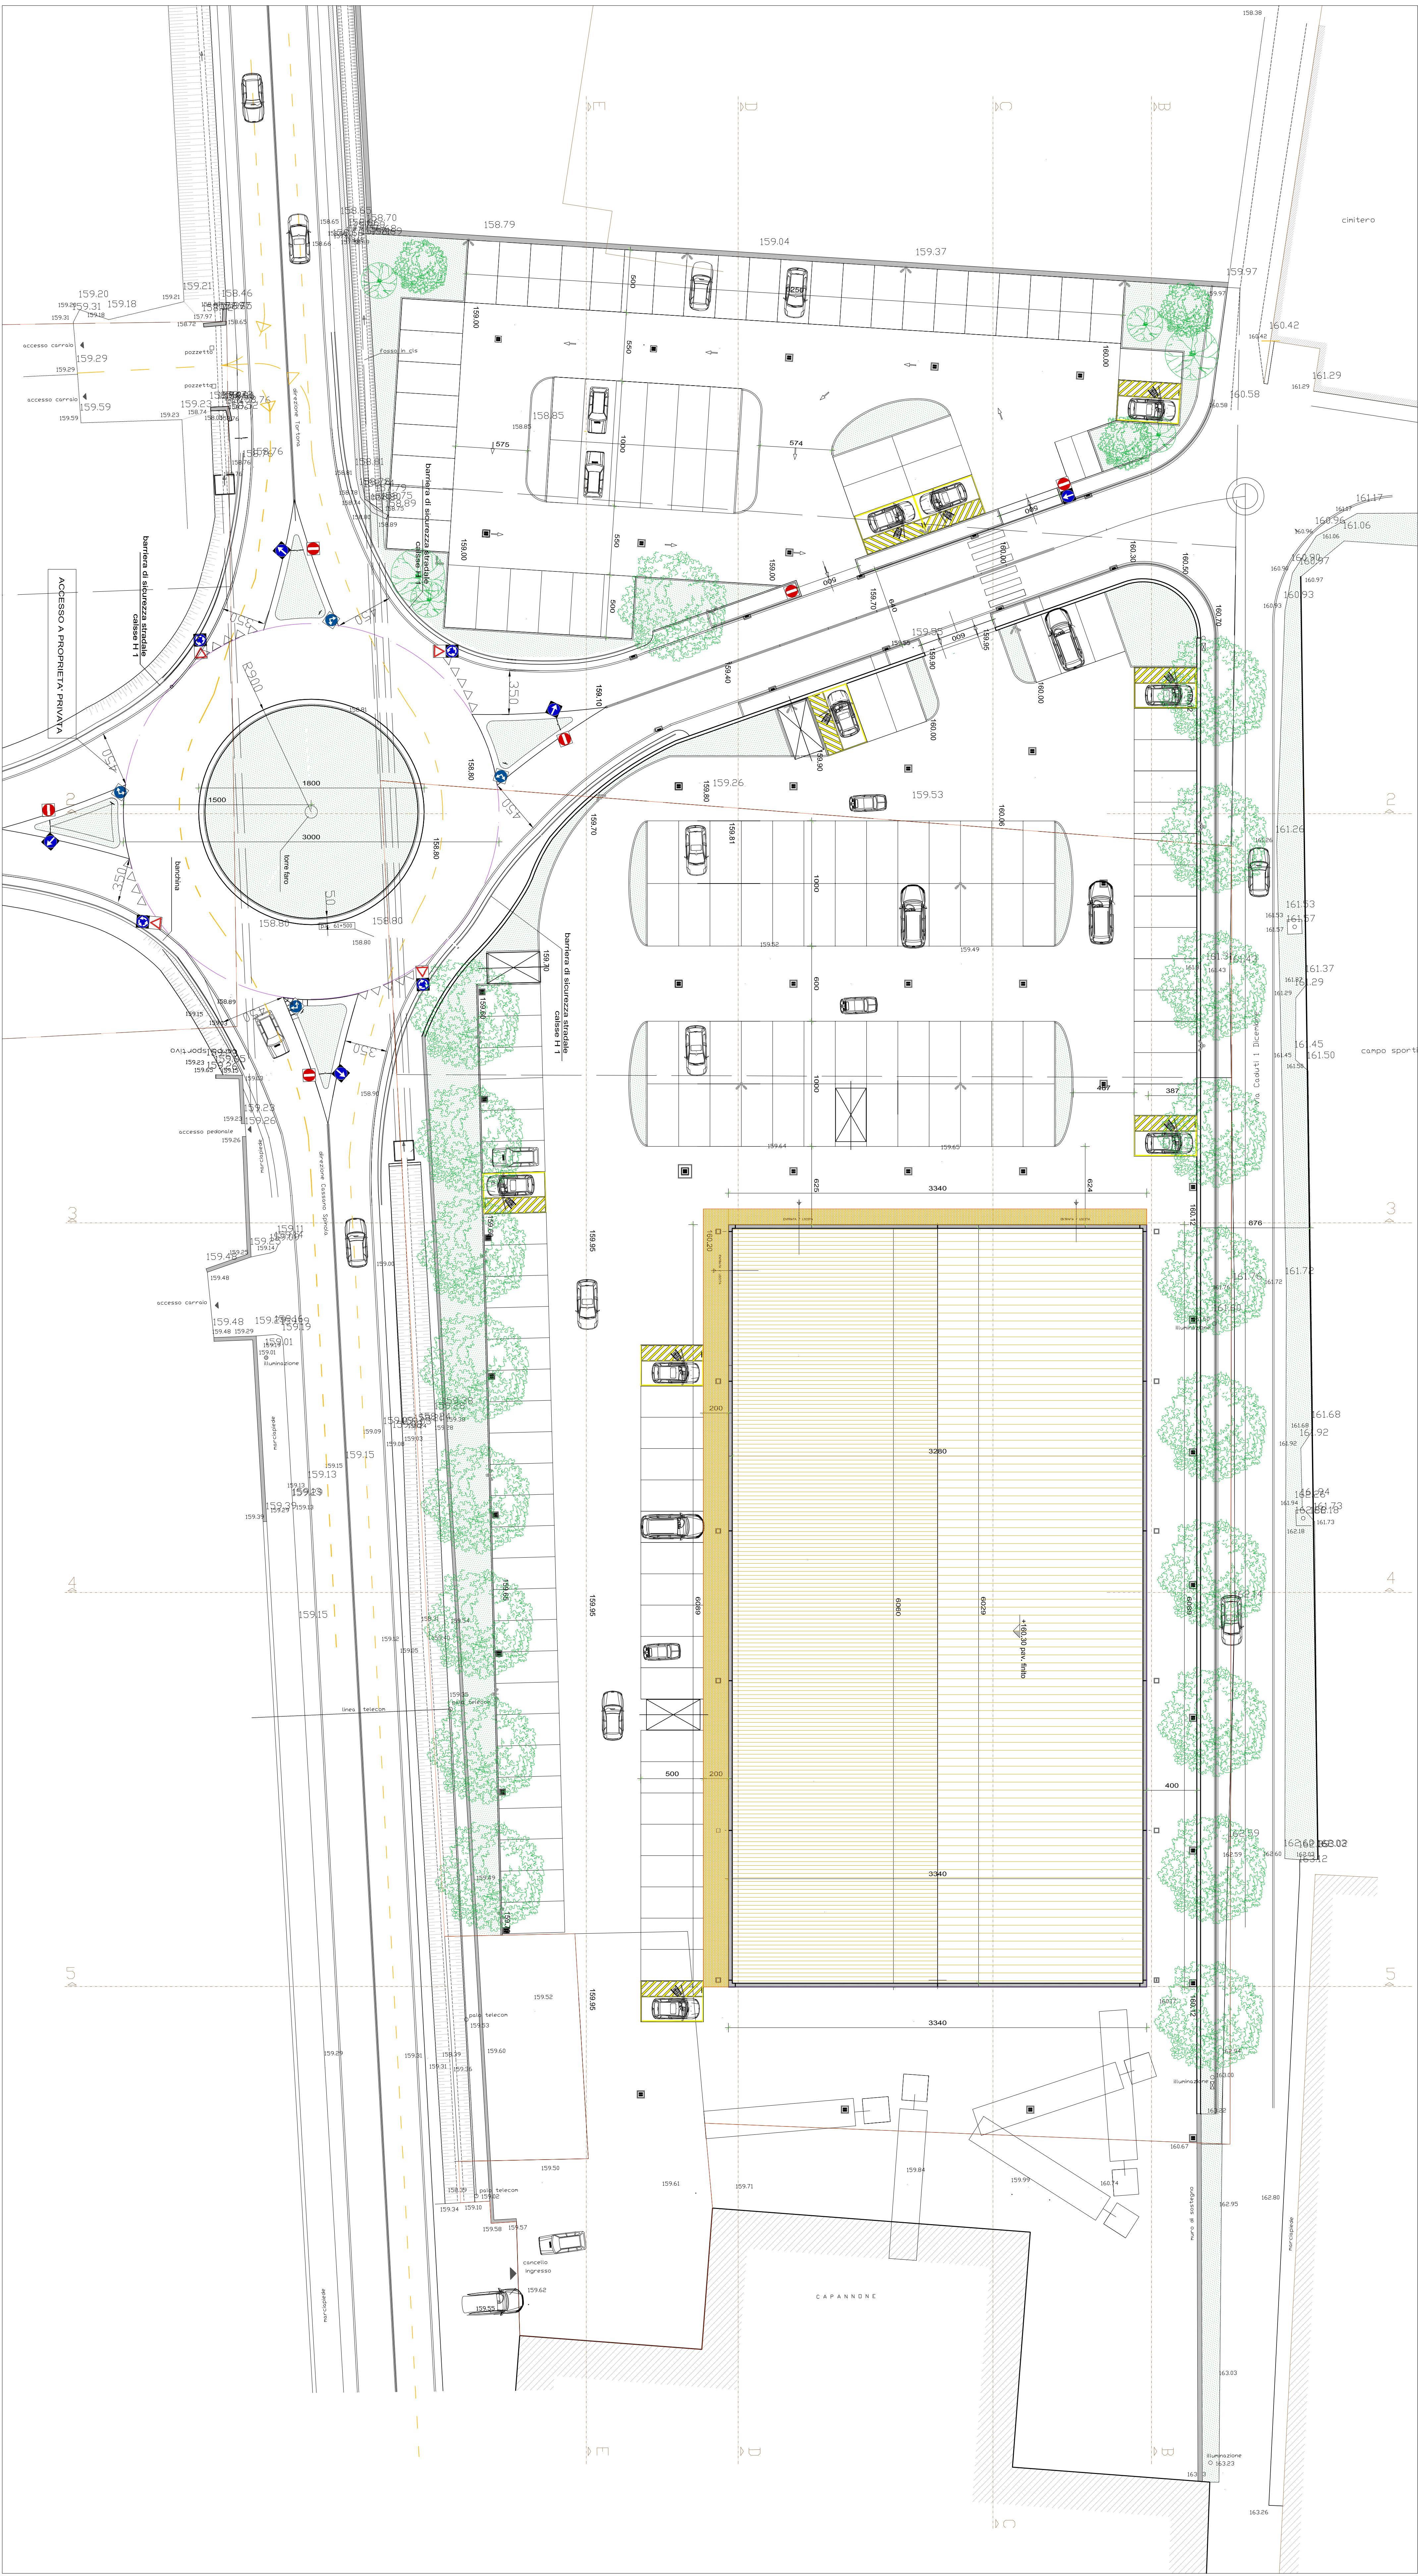

LEGENDA
Limiti di proprietà



REGIONE PIEMONTE

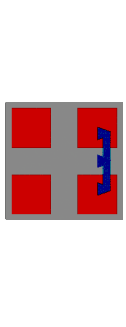

COMUNE DI VILLALVERNIA



PROVINCIA
ALESSANDRIA

PROGETTO
REALIZZAZIONE EDIFICIO AD USO COMMERCIALE
E SISTEMAZIONE AREA ESTERNA
ex SS 35 bis del Giovi, Villalvernia (AL)

STATO DI PROGETTO

Argomento: PLANIMETRIA	Tavola: 5
Committente: Società IMMOBILIARE VILLALVERNIA SRLS Via Verdi n. 4, 15057 Torino (AL) P.IVA: IT02821480066	Data: Giugno 2020
Progettista: Arch. Elisabetta Gallo Via Bottero n. 2, 15057 Rivara Scrivia (AL) tel. 3385291441 mail: arch.gallo@virgilio.it	SCALA: 1:200