


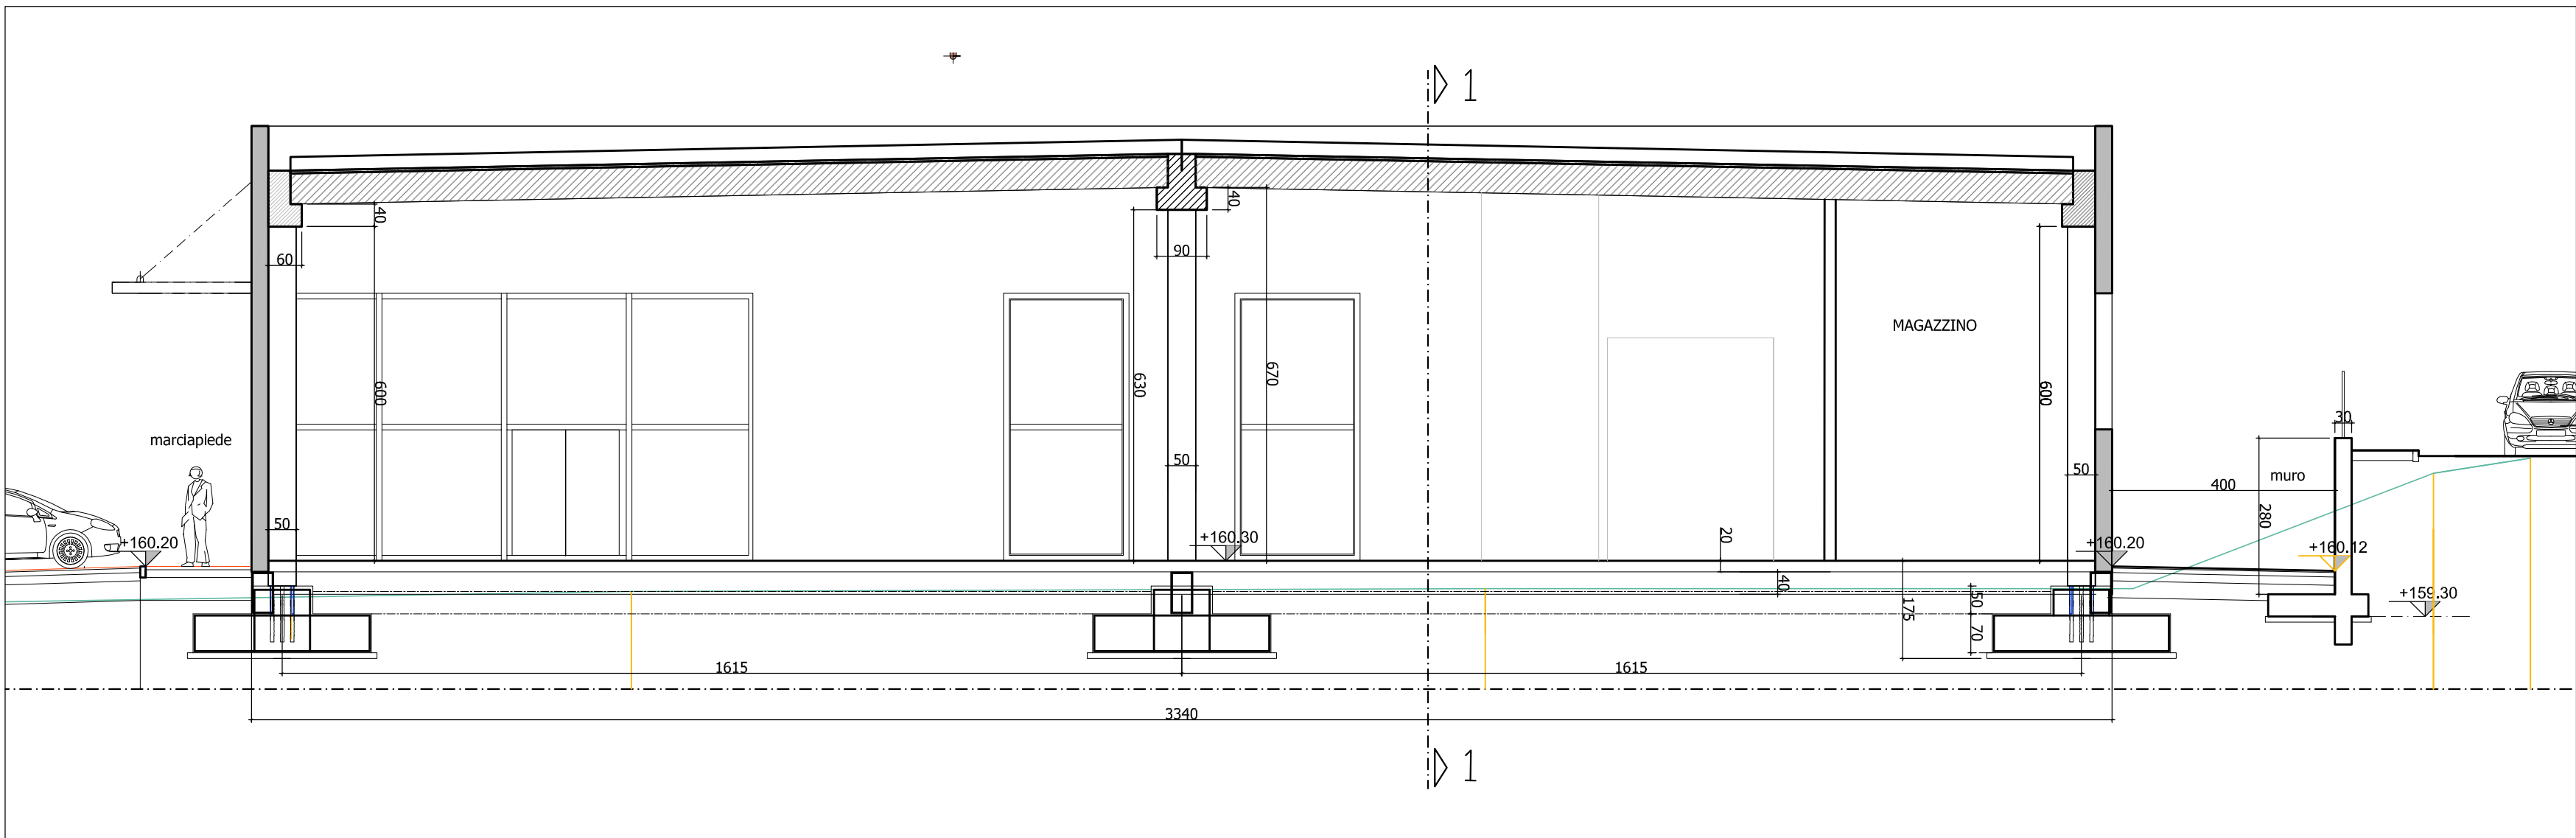
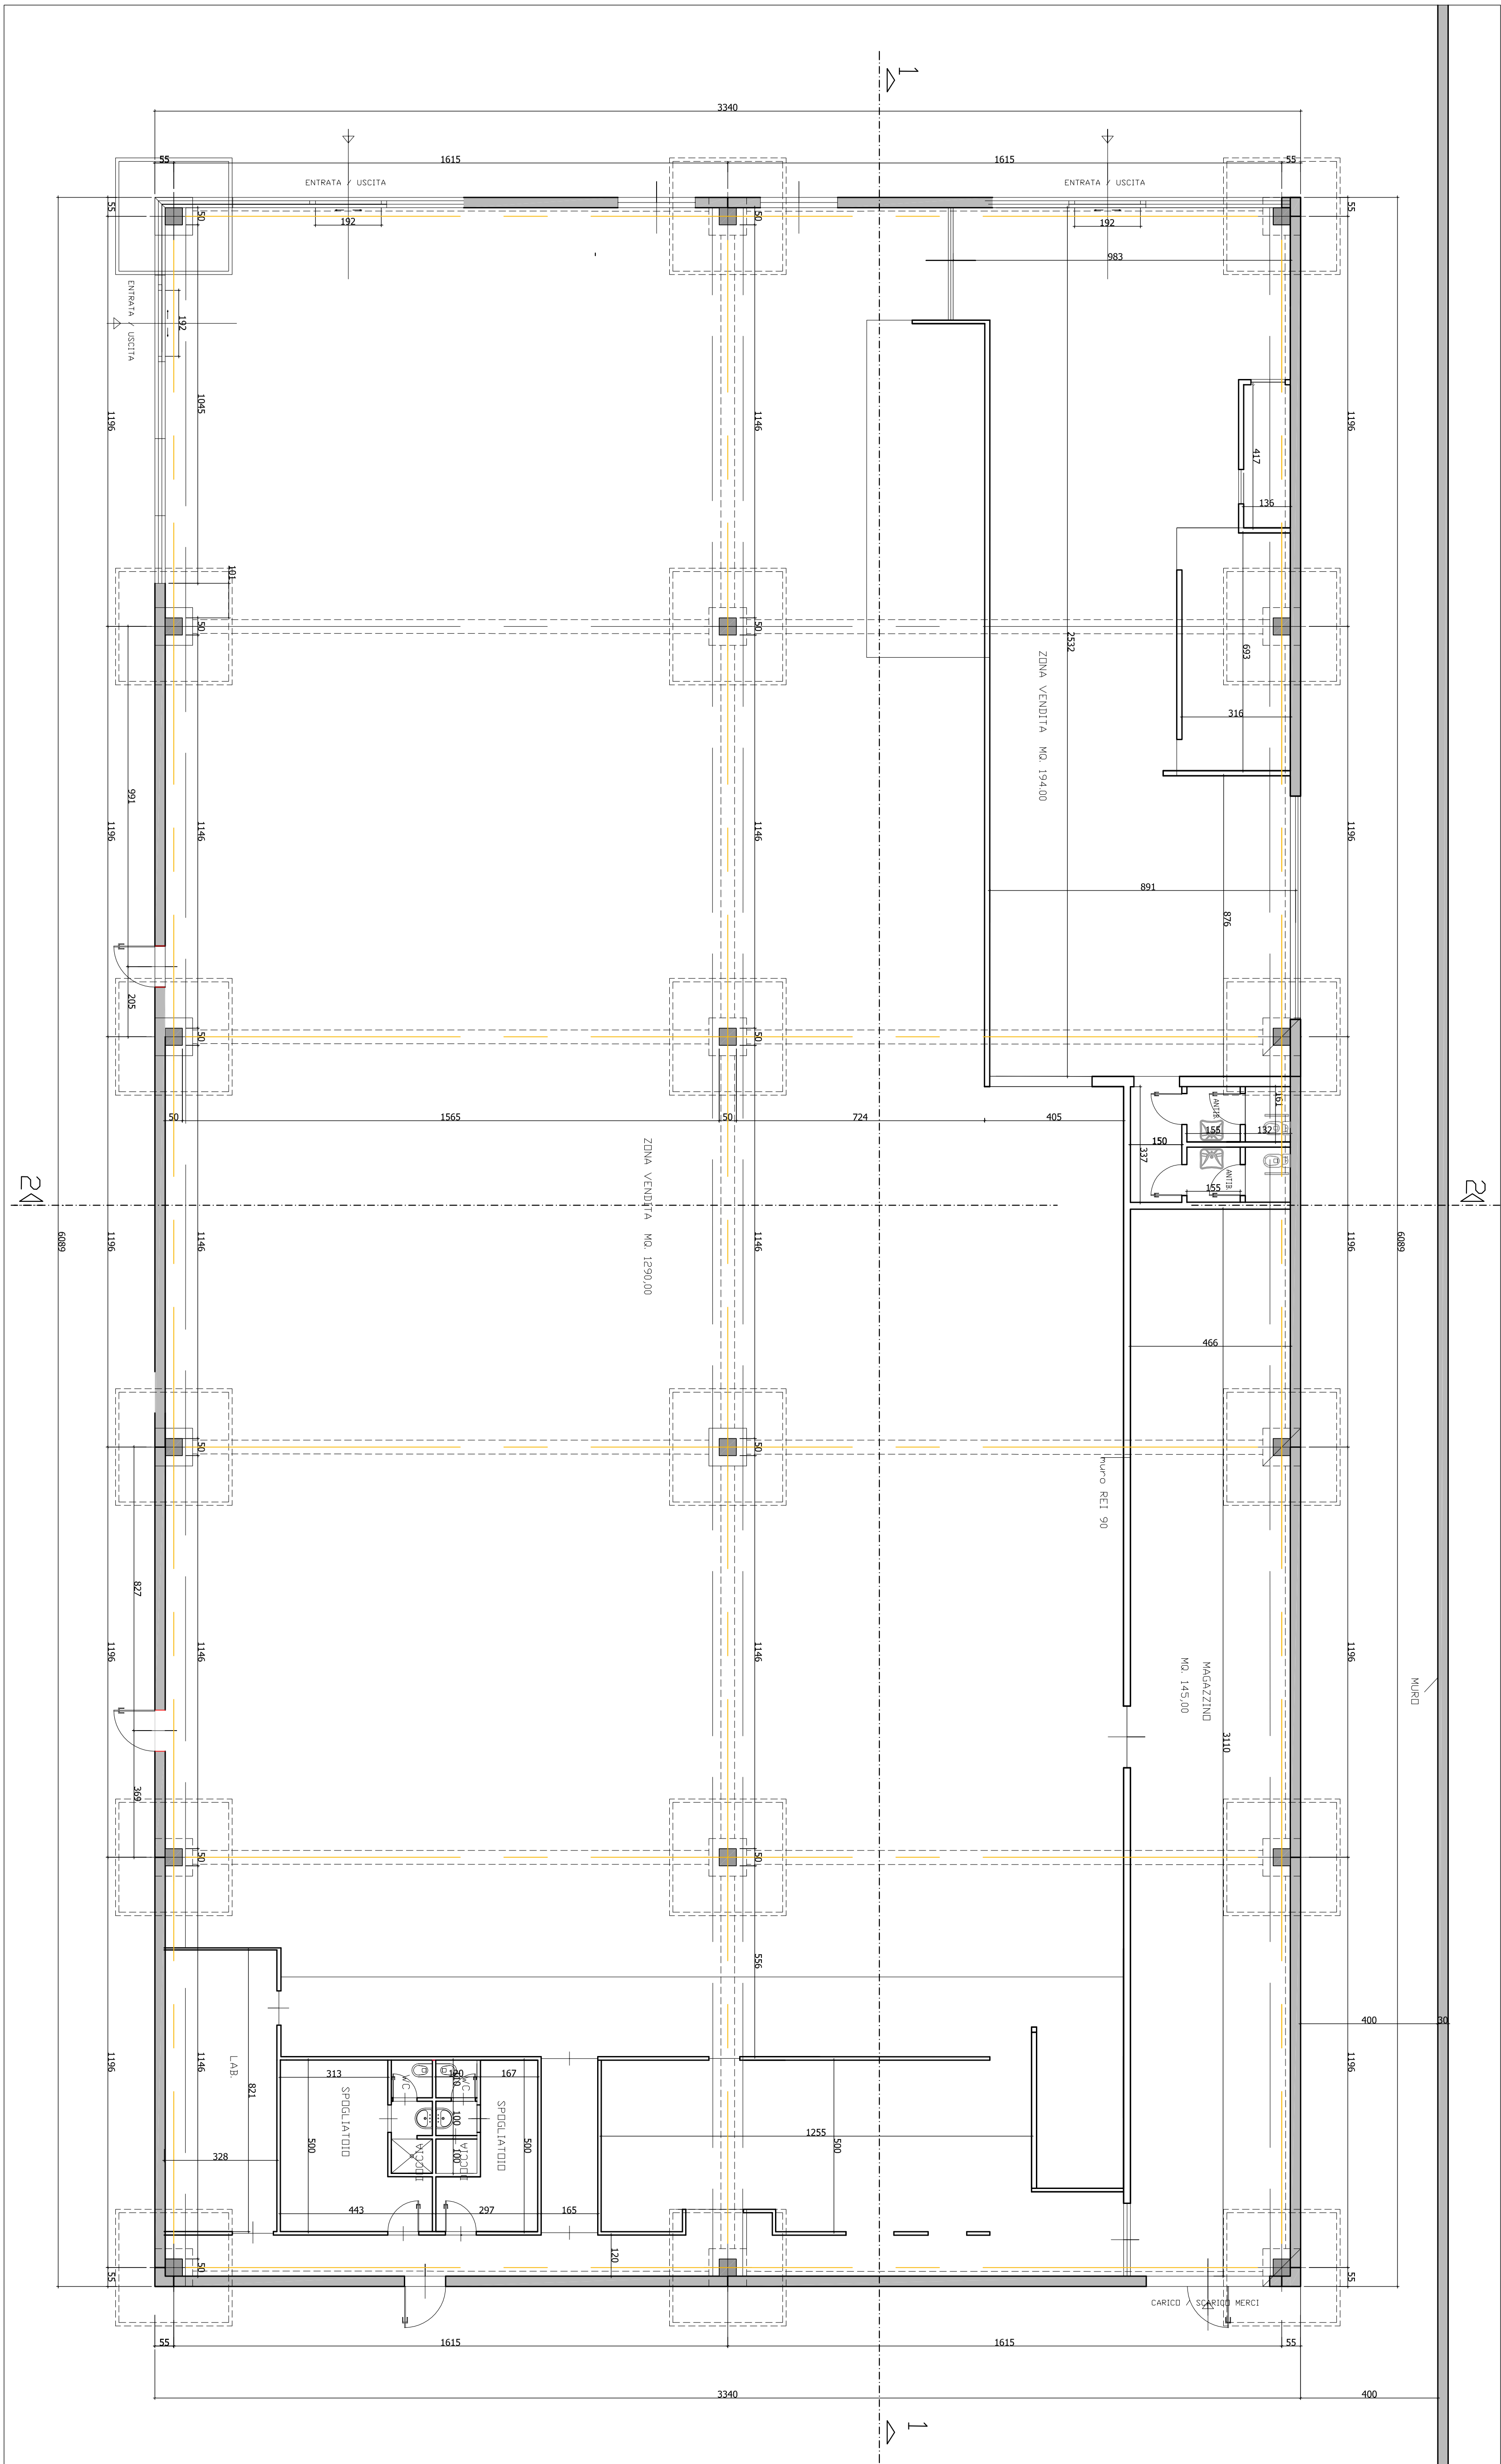


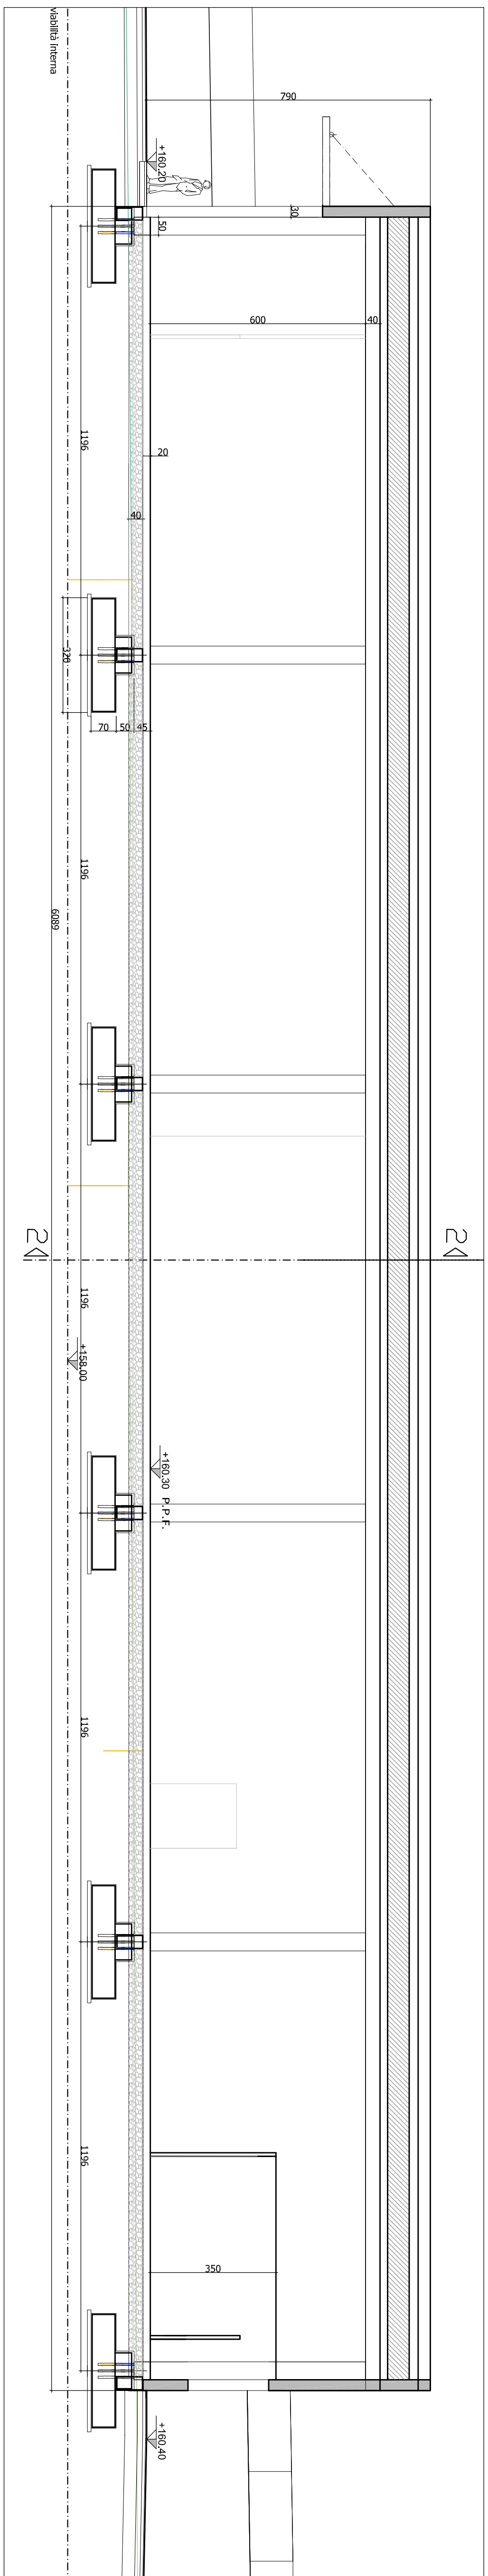

LEGENDA

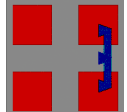

REGIONE PIEMONTE

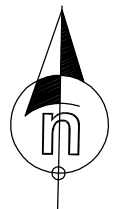

PROVINCIA
DI
ALESSANDRIA



COMUNE DI VILLALVERNIA

PROGETTO
REALIZZAZIONE EDIFICIO AD USO COMMERCIALE
E SISTEMAZIONE AREA ESTERNA
ex SS 35 bis del Giovi, Villalvernia (AL)

STATO DI PROGETTO

Argomento: PIANTA / SEZIONI CAPANNONE	Tavola: 9
--	---------------------

Committente: Società IMMOBILIARE VILLALVERNIA SRLS Rappresentante legale: Gianpiero Mauro Via Verdi n. 4, 15057 Tortona (AL) P.IVA: 01052748006	Data: Giugno 2020
---	-------------------

Progettista: Arch. Bignola Gallo Via Beldone n. 2, 15057 Rosta Scabia (AL) tel. 3385291441 mail: archigallo@virgilio.it	SCALA: 1:100
--	--------------