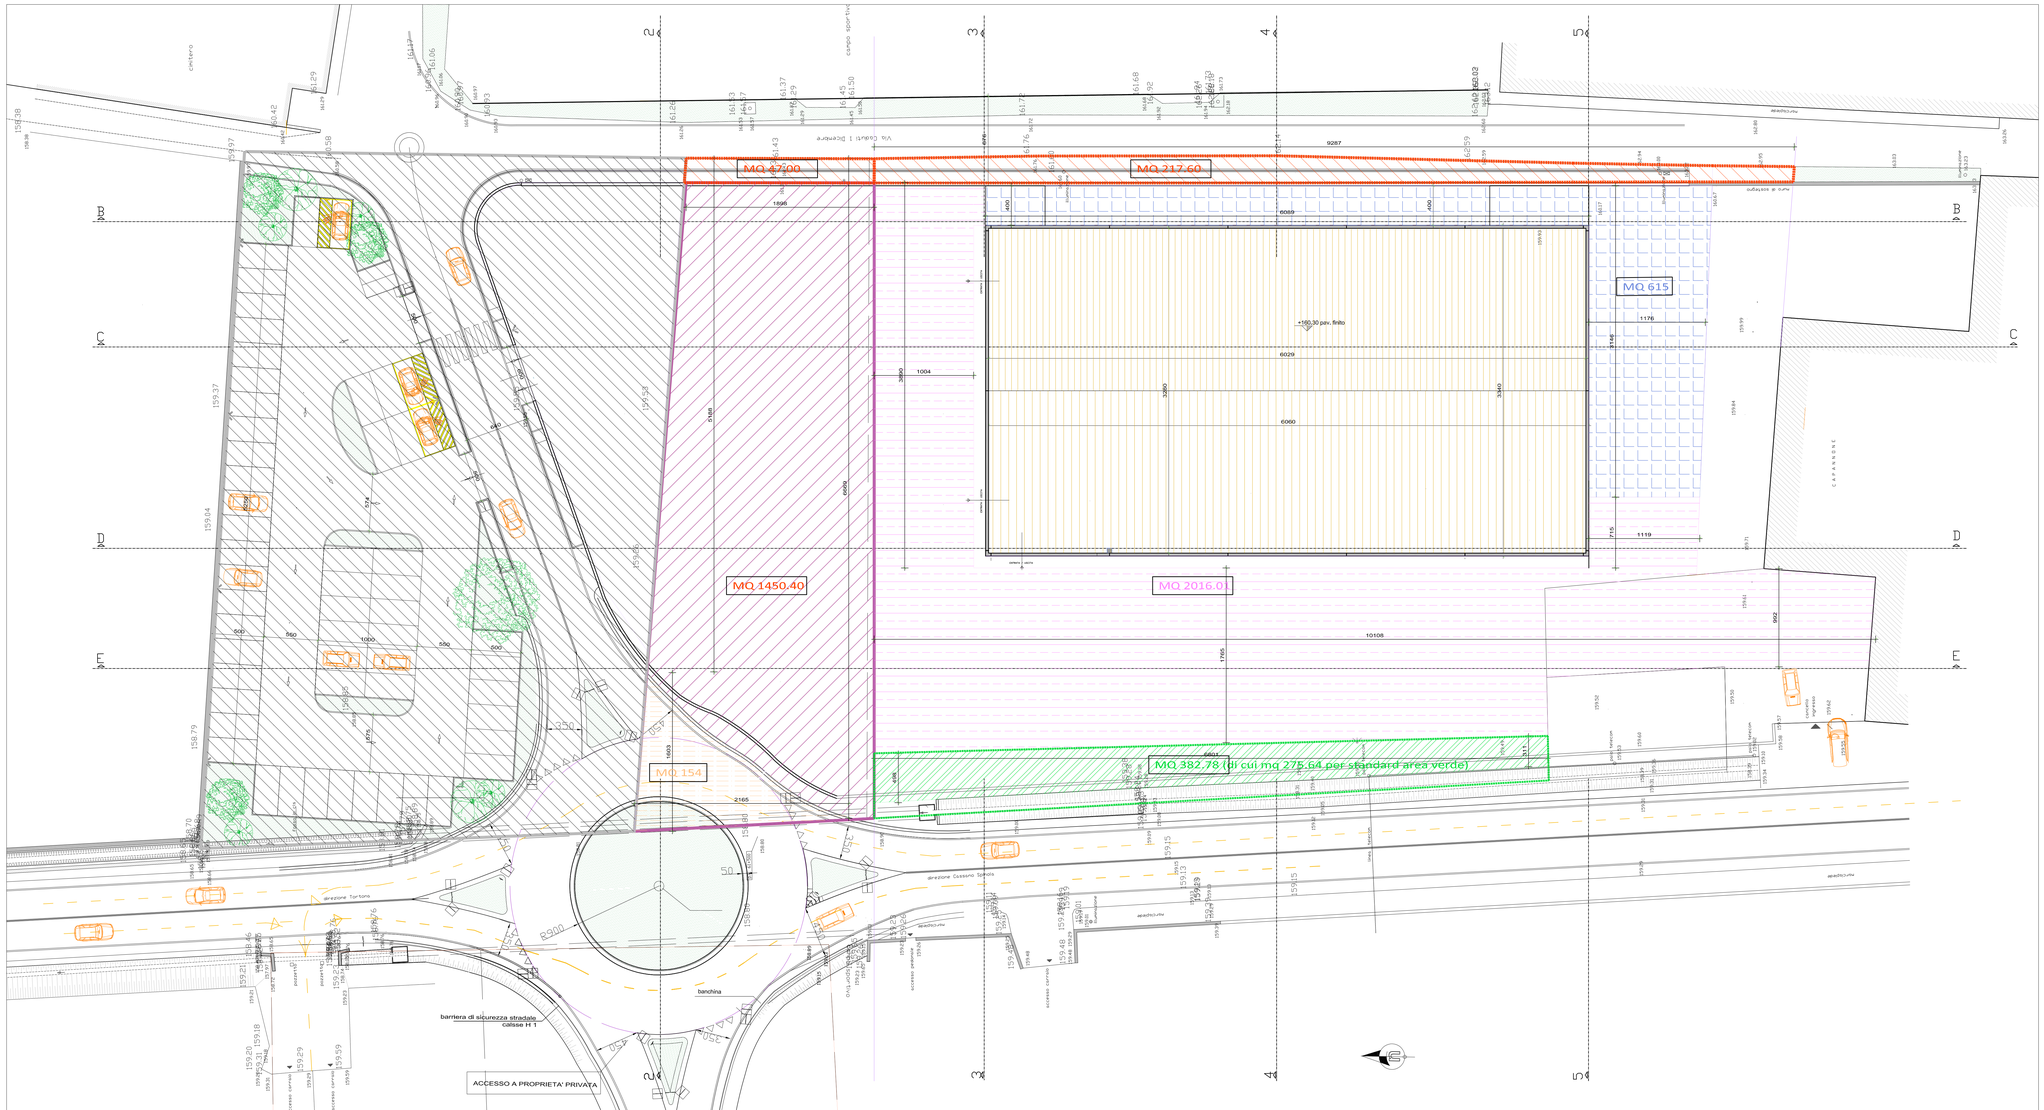

LEGENDA

- AREA DI PROPRIETA' IMMOBILIARE VILLALVERNIA DA CEDERE IN PROPRIETA' AL COMUNE USO PARCHEGGIO: MQ 217,60+ MQ 47
- AREA DI PROPRIETA' IMMOBILIARE VILLALVERNIA DA CEDERE IN PROPRIETA' AL COMUNE AREA A VERDE: MQ 382,78 DI CUI MQ 275,64 AREA DA CEDERE PER STANDARD URBANISTICI)
- AREA DI PROPRIETA' IMMOBILIARE VILLALVERNIA DA CEDERE IN USO' AL COMUNE standard ad uso parcheggio pubblico: mq 1450,40
- AREA DI PROPRIETA' IMMOBILIARE VILLALVERNIA DA CEDERE ALLA PROVINCIA (MQ 154)

REGIONE PIEMONTE

PROVINCIA DI ALESSANDRIA

COMUNE DI VILLALVERNIA

PROGETTO

REALIZZAZIONE EDIFICIO AD USO COMMERCIALE E SISTEMAZIONE AREA ESTERNA

ex SS 35 bis dei Giovi, Villalvernia (AL)

STATO di PROGETTO

Argomento:

PLANIMETRIA AREE DA CEDERE A STANDARD

Tavola: B

Committente:
Società IMMOBILIARE VILLALVERNIA SRLS
Rappresentante legale Guaraglia Mauro
Via Verdi n. 4, 15057 Tortona (AL)
P.IVA: IT02621480006

Data: Giugno 2020

Progettista:
Arch. Brigida Gallo
Via Bettole n. 2, 15057 Rivalta Scrivia (AL)
tel. 3385291441 mail: arch.gallo@virgilio.it

SCALA: 1:200